



AREA	LIVELLO	FUNZIONE	MQ.	TOT. MQ.		
MENZA	Livello 0	Ingresso e corridoio	22,79	308,29		
		Ricevimento merci	4,97			
		Spogliatoio personale 1	16,03			
		Spogliatoio personale 2	17,25			
		Pasti veicolati	11,66			
		Cucina fredda	29,47			
		Cottura	41,78			
		Filtro 1	5,10			
		Filtro 2	4,84			
		Dispensa	30,00			
	Disallestimento vassoi e lavaggio	27,93				
	Self service	52,74				
	Deposito rifiuti temporaneo	6,52				
	Impianti 3	37,23				
	Area di servizio	256,78	Area esterna di servizio	256,78		
	WC 7	11,35	Spazi serviti	408,88		
	WC 8	11,81				
	Sala	370,72				
	Ingresso 4	15,00				
	Patio 3	30,48	Spazi esterni	144,85		
Area esterna 4	114,37					
BAR	Livello 1	Sbarco scale	2,92	110,66		
		Bar	80,83			
		Deposito 6	5,16			
		Spogliatoio personale 3	4,71			
		Preparazione	5,95			
		WC 9	11,09			
		Sbarco ascensori	2,04			
		Deposito 7	3,50		Altri locali	9,04
		Deposito 8	3,50			
		Area esterna 5	612,37		Spazi esterni	612,37
DIDATTICA	Livello 0	Ingresso 3	9,76	503,51		
		Spazio per esposizioni	66,20			
		Ufficio 1	15,13			
		Custode	8,80			
		Spazio per esposizioni/conferenze	194,56			
		Deposito 1	25,38			
		Deposito 2	23,66			
		Deposito 3	11,13			
		Deposito 4	4,88			
		Disimpegno	14,41			
	WC 5	14,02				
	WC 6	14,02				
	Bookshop	91,72				
	Ufficio 3	10,04				
	Spazio per studio	241,68	Blocco studio	221,00		
	Patio 1	20,68				
	Ingresso 1	58,73	Blocco aule 1-2	393,02		
	Aula 1	154,17				
	Aula 2	154,02				
	WC 1	13,05				
	WC 2	13,05	Blocco aule 3-4	367,66		
	Ingresso 2	54,75				
	Aula 3	154,84				
	Aula 4	133,00				
	WC 3	12,99				
	WC 4	12,08				
	Impianti 1	7,93		7,93		
	Impianti 2	20,31		20,31		
	Patio 2	24,20		24,20		
	Spazio per studio all'aperto	101,12		101,12		
Spazio esterno piano terra	787,04	Spazi esterni	2.893,74			
Spazio coperto piano terra	314,75					
Livello 1	Spazio esterno piano primo	1792				

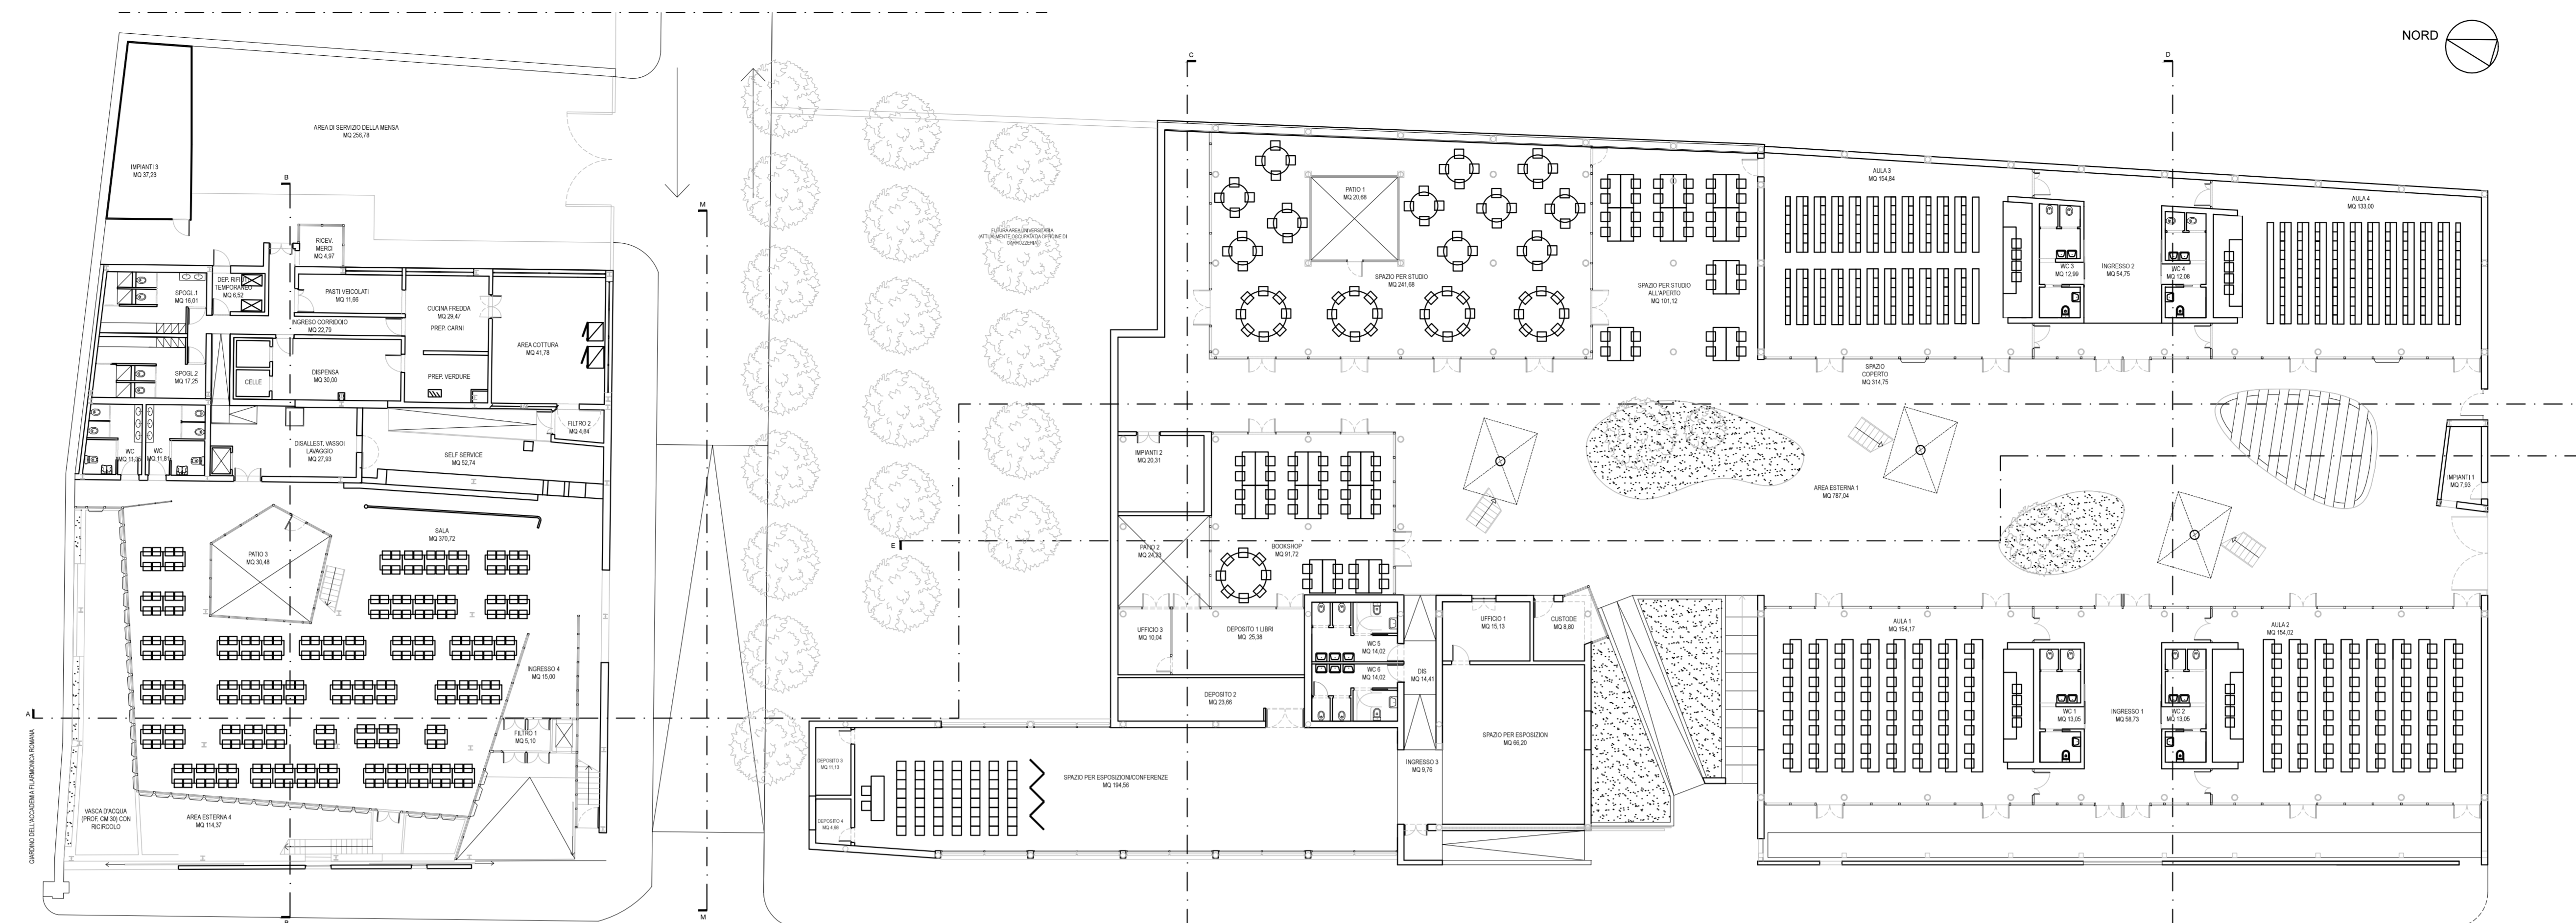

PIANTA PIANO TERRA

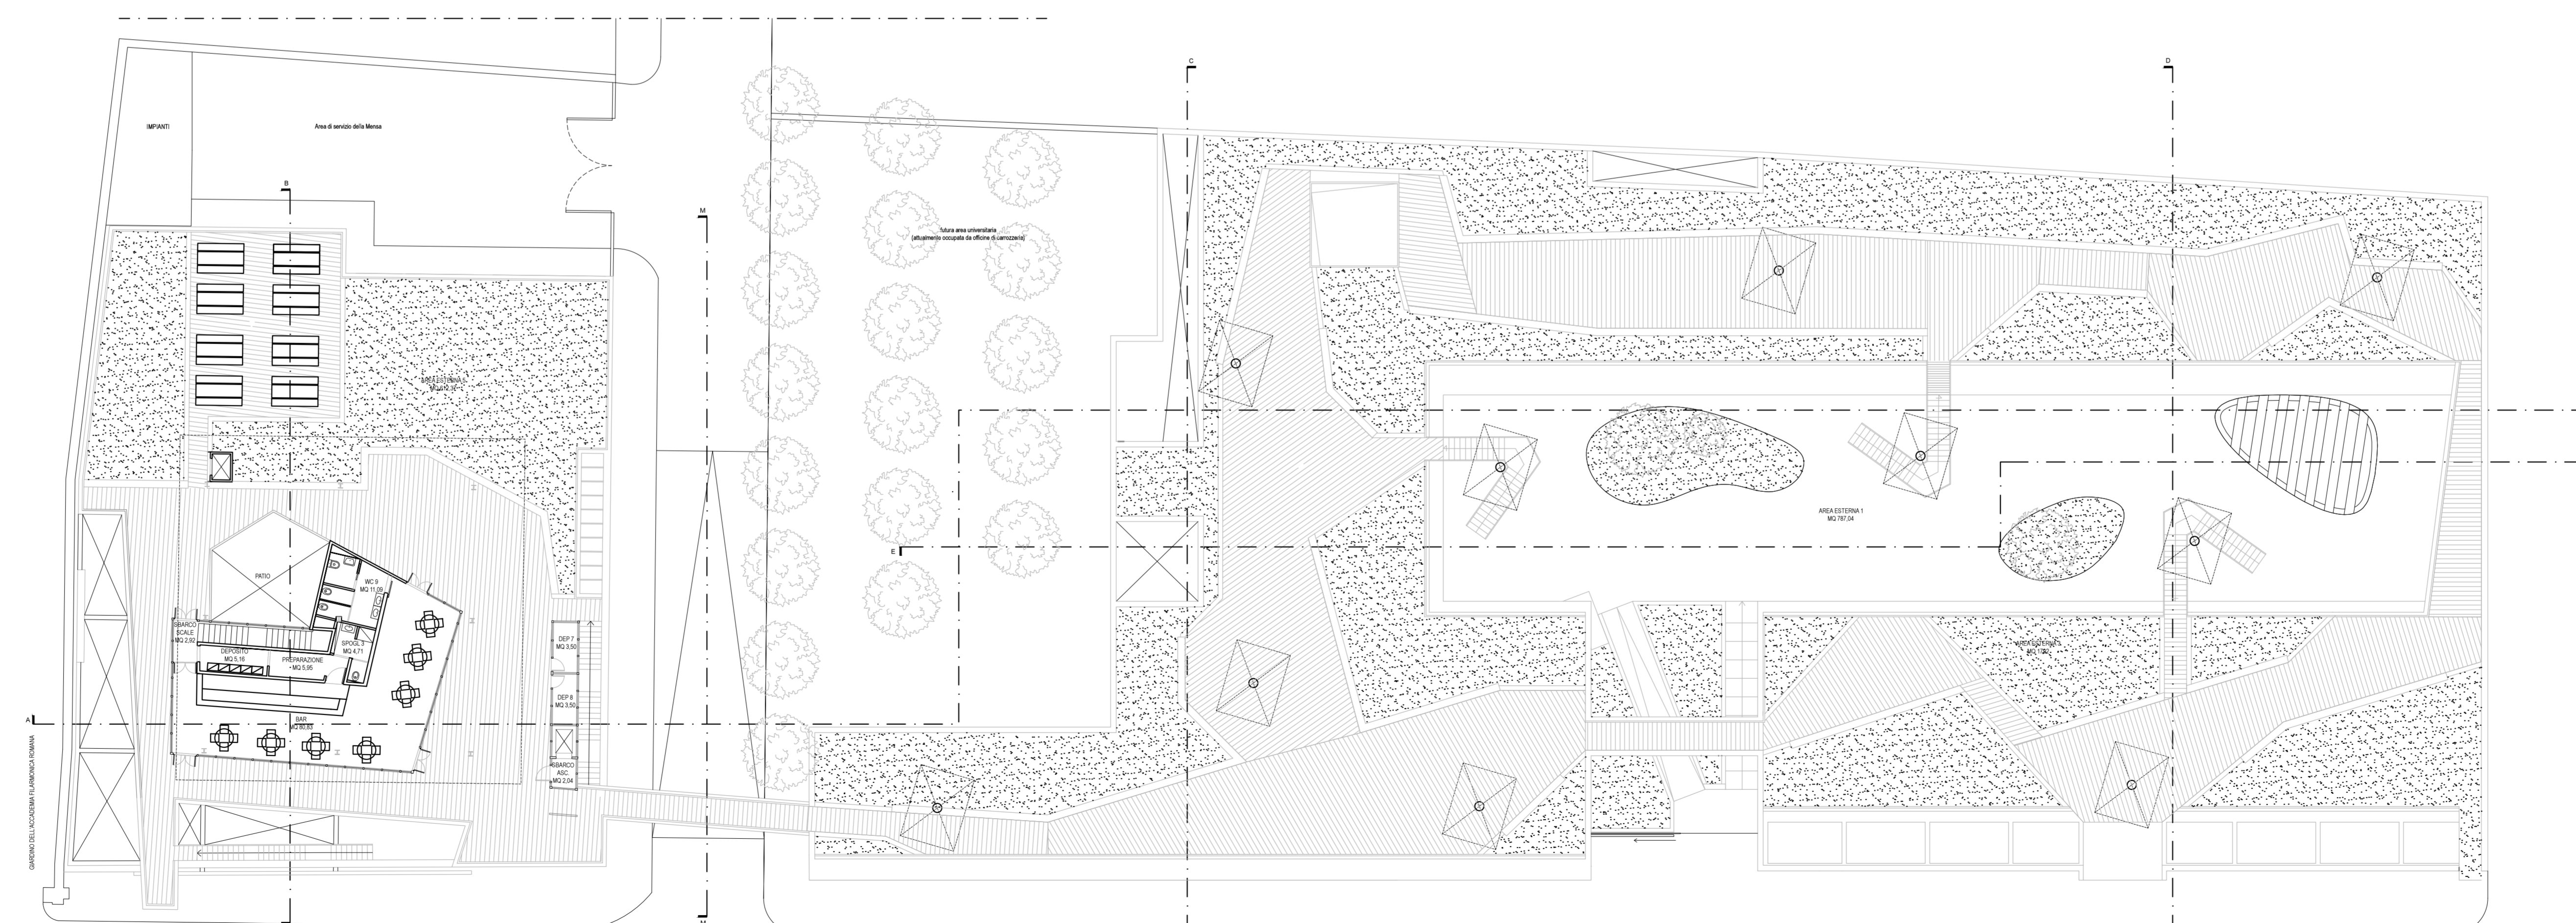

PIANTA PIANO PRIMO

SUL DI PROGETTO

LIVELLO	FUNZIONE	SUL (mq)
Livello 0	Area Didattica	1.809,66
	Area Mensa	757,32
Livello 1	Area Bar	121,14
TOTALE		2.488,12

SPAZI ESTERNI

LIVELLO	FUNZIONE	MQ	TOT MQ
Livello 0	Praticabile pavimentato	1.029,10	1.815,88
	Verde	786,78	
Livello 1	Praticabile pavimentato	1.232	2.284,80
	Verde	1.052,80	

AREA GESTIONE EDILIZIA



SAPIENZA
UNIVERSITÀ DI ROMA

PROGETTO DEFINITIVO



Interventi di recupero e valorizzazione dell'area denominata Borghetto Flaminio

Edificio ex Siar ex Distributore Carburanti

SCALA: 1:200	ELABORATO: POST OPERAM CALCOLO SUPERFICI	N° TAVOLA AR 110 DATA Novembre 2018
R.U.P.: arch. Claudio De Angelis	PROGETTISTA PRELIMINARE: ing. Angela Iori	SUPPORTO ALLA PROGETTAZIONE: ATI: STUDIO SPERI Società di Ingegneria ing. Giorgio Lupoi arch. Matteo Gianni
PROGETTISTA IMPIANTI ELETTRICI, SPECIALI E MECCANICI: ing. Paolo Sodani	PROGETTISTA DEFINITIVO E STRUTTURALE: arch. Giuseppe Luciani	CONSULENZA ALLA PROGETTAZIONE ARCHITETTONICA: arch. Giuseppe Rebecchini
COLLABORATORI INTERNI: geom. Giovanni Perrotti	DIRETTORE AREA GESTIONE EDILIZIA: arch. Paola Di Bisceglie	