



1 PLANIMETRIA LANDSCAPE
SCALA 1:200

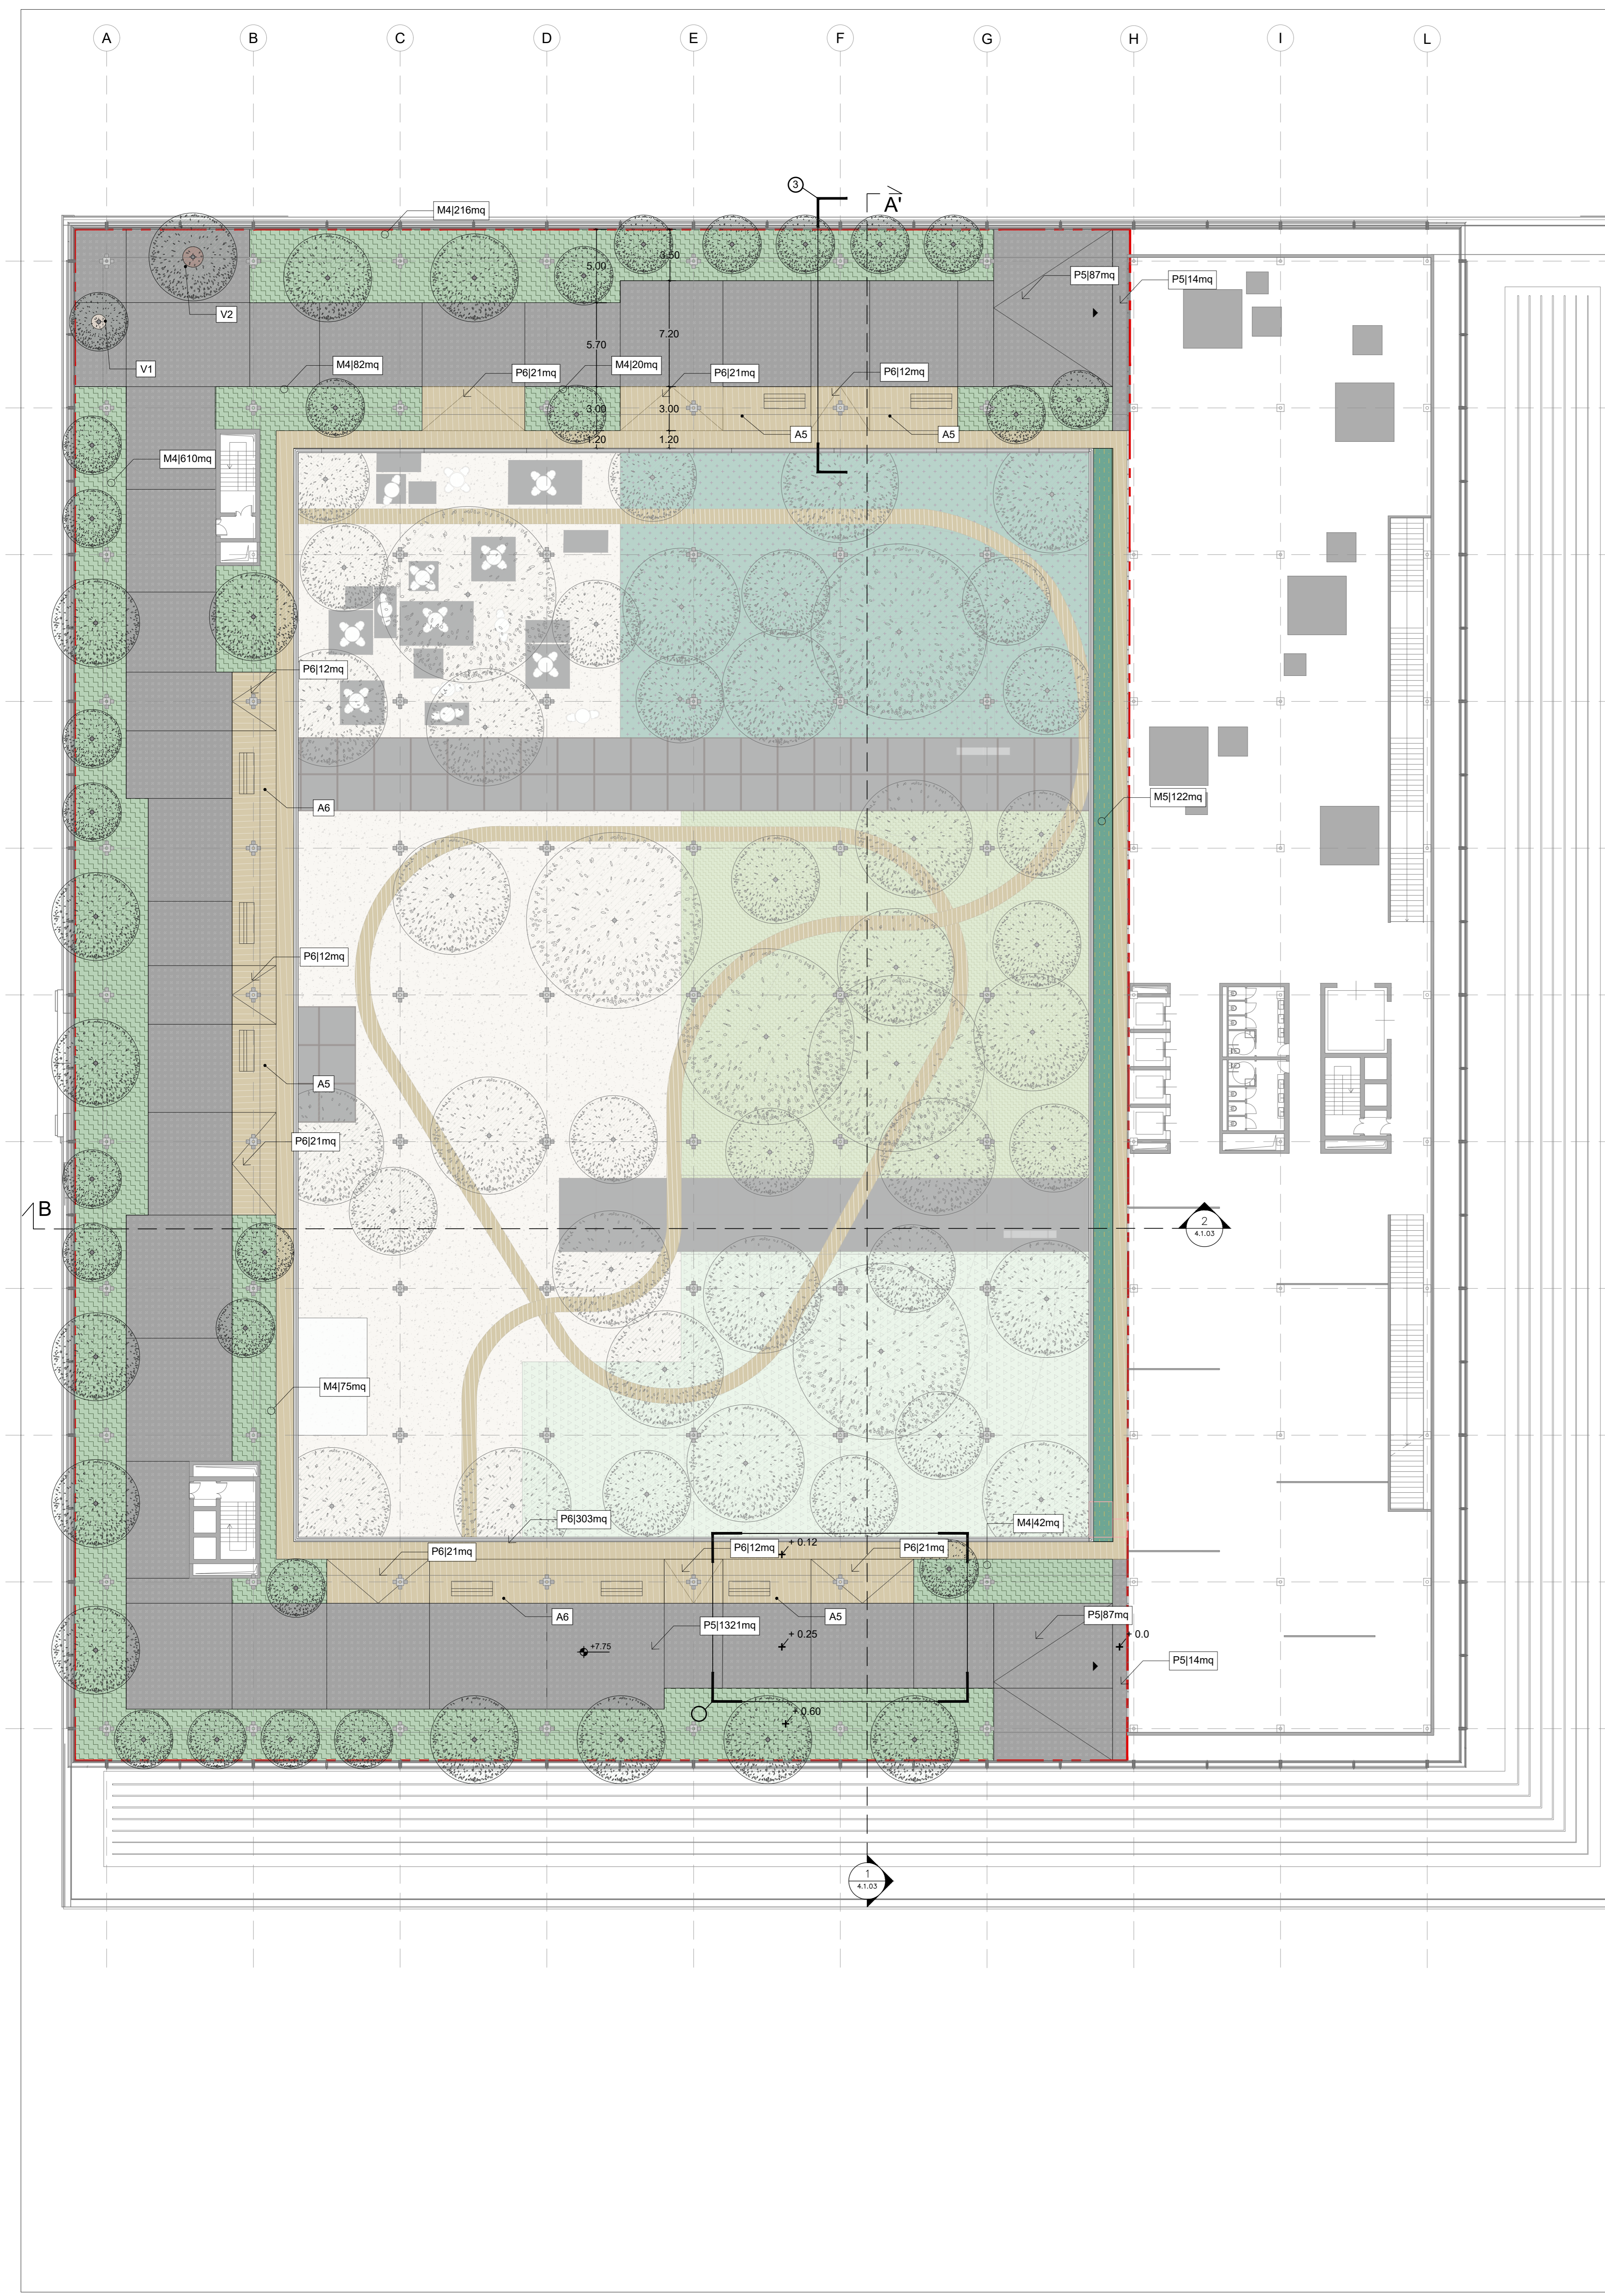


ABACO DELLE PAVIMENTAZIONI

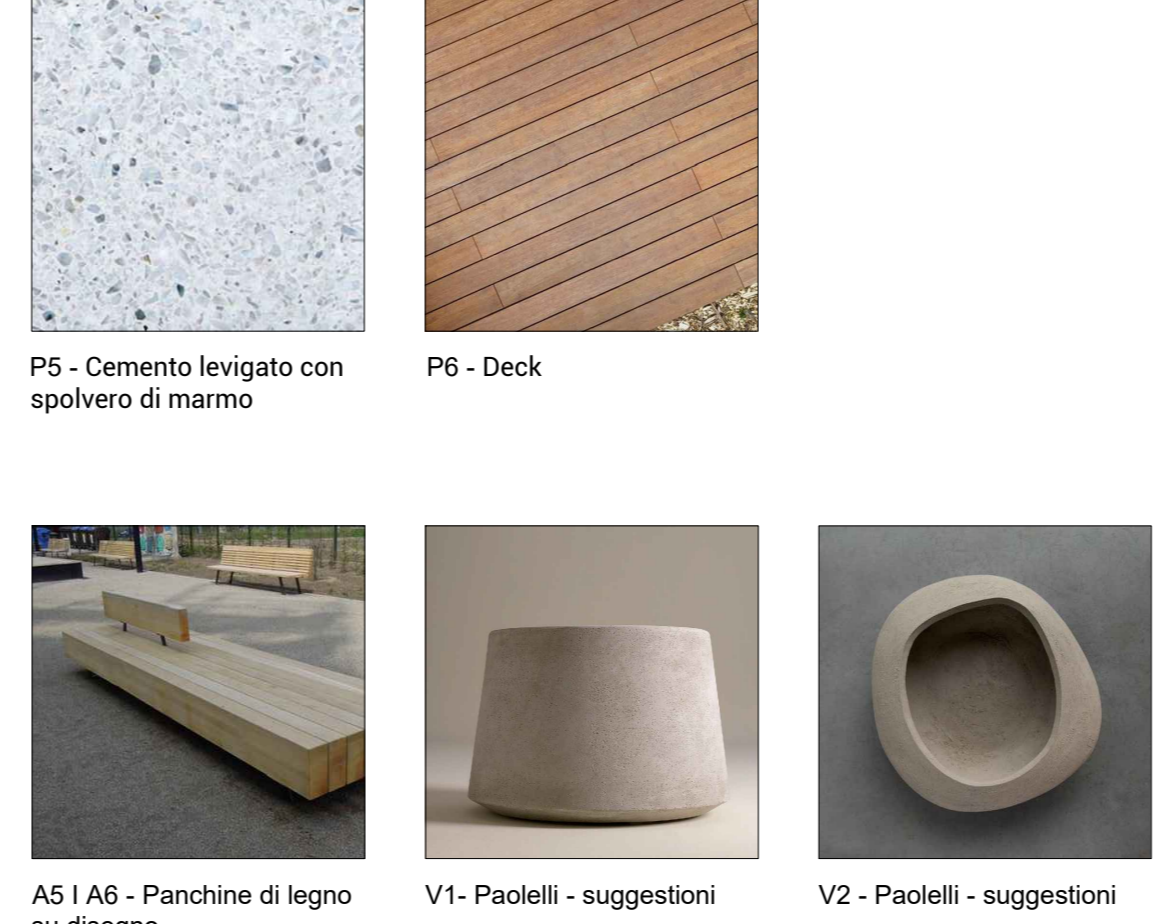


MIX VETEGAZIONE




2 DETTAGLIO PAVIMENTAZIONE
SCALA 1:100

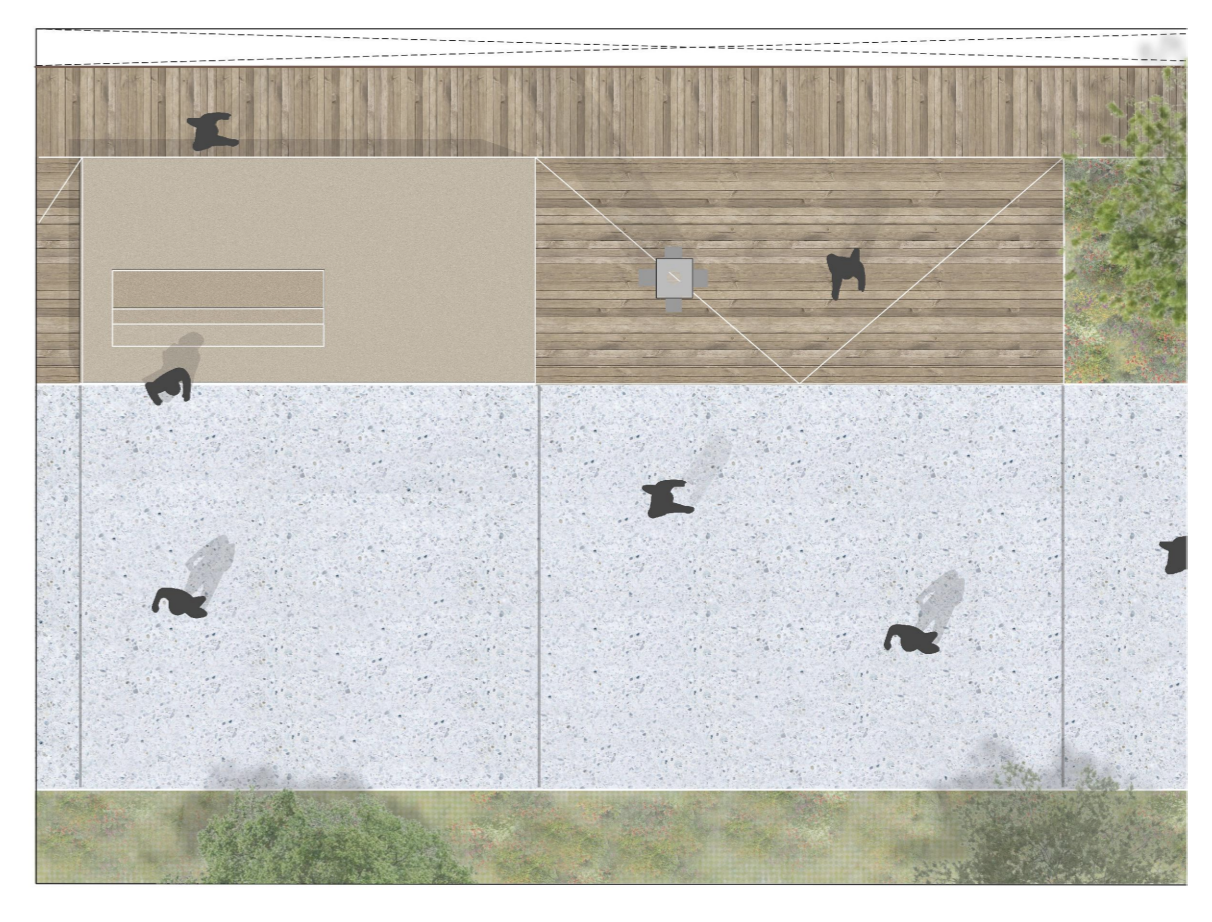


Assonometria

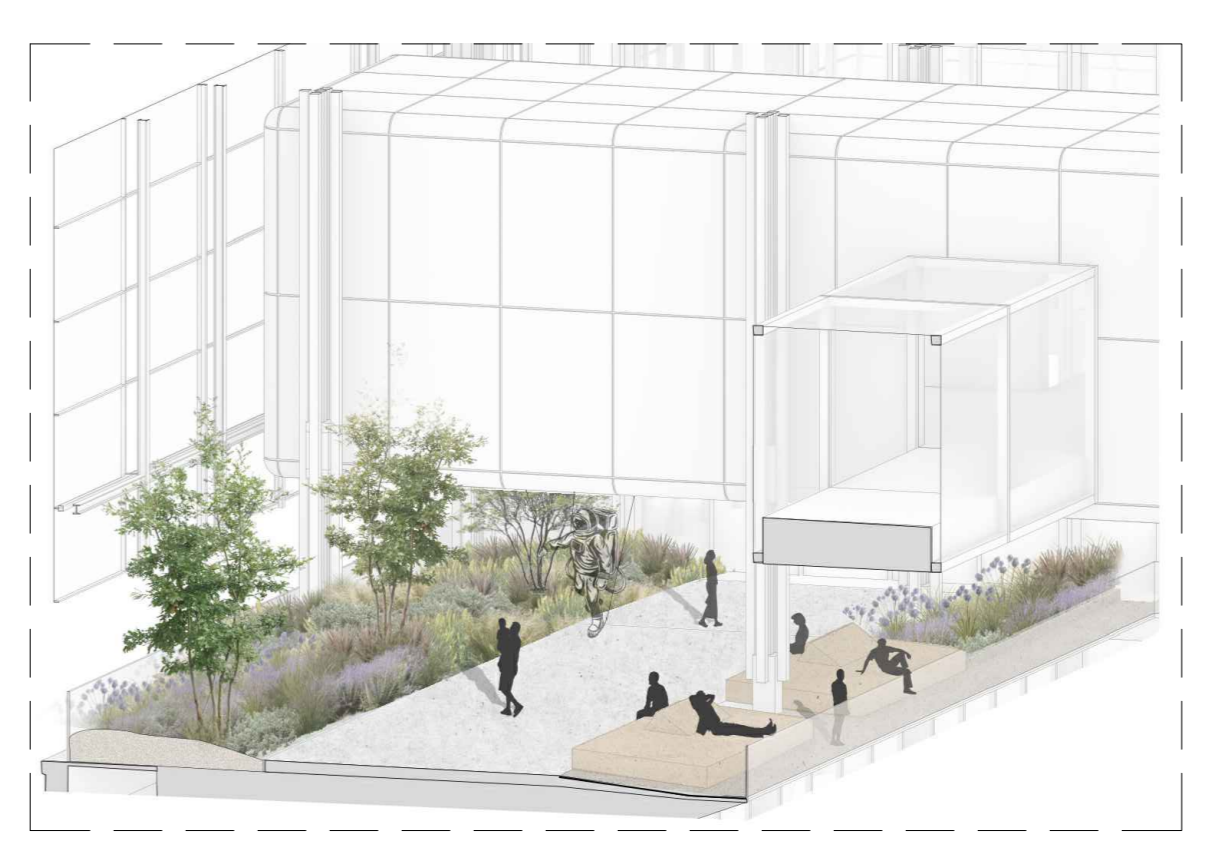


LEGENDA GENERALE

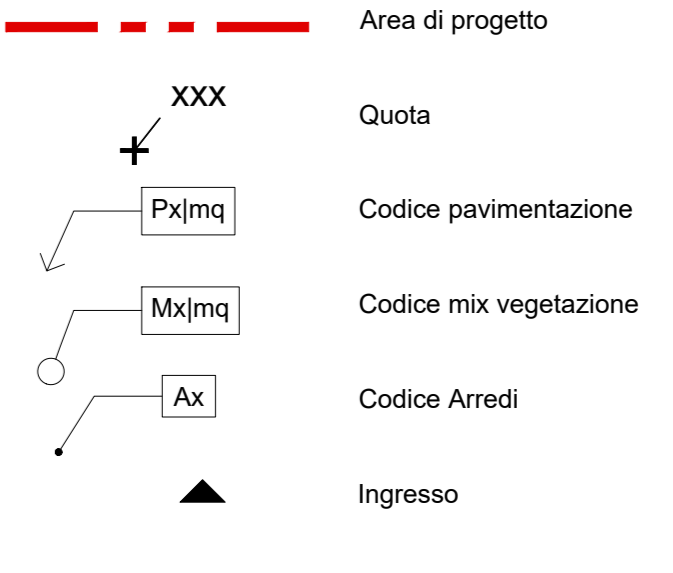


LEGENDA PAVIMENTAZIONI

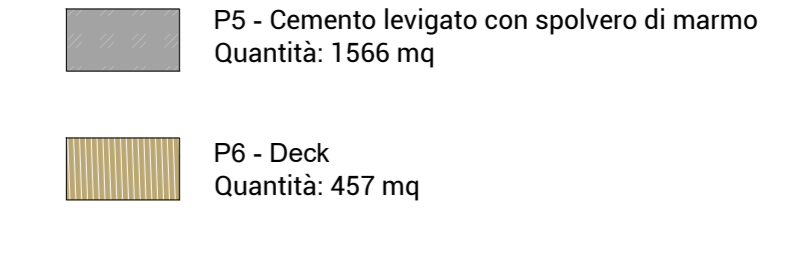


ARREDO E RECINZIONE

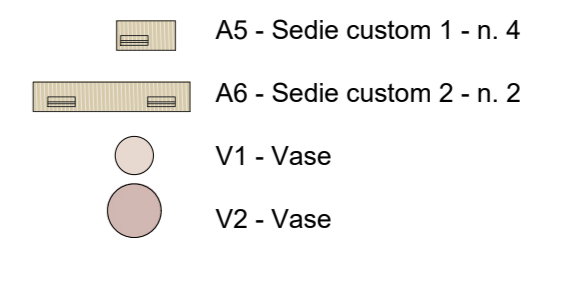


MIX VEGETAZIONE

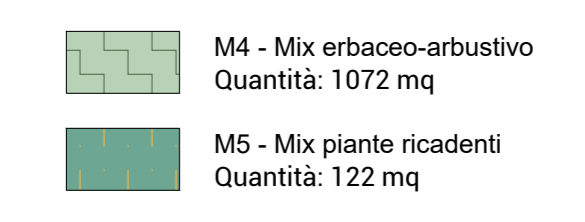

ALBERI - P01

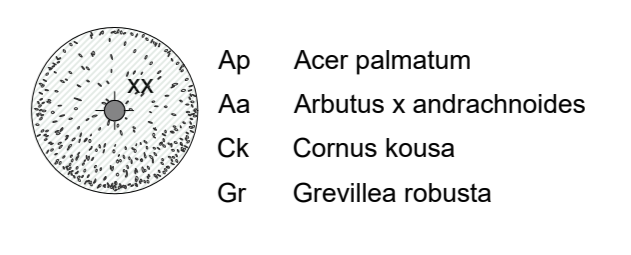

3 SEZIONE C-C'
SCALA 1:50

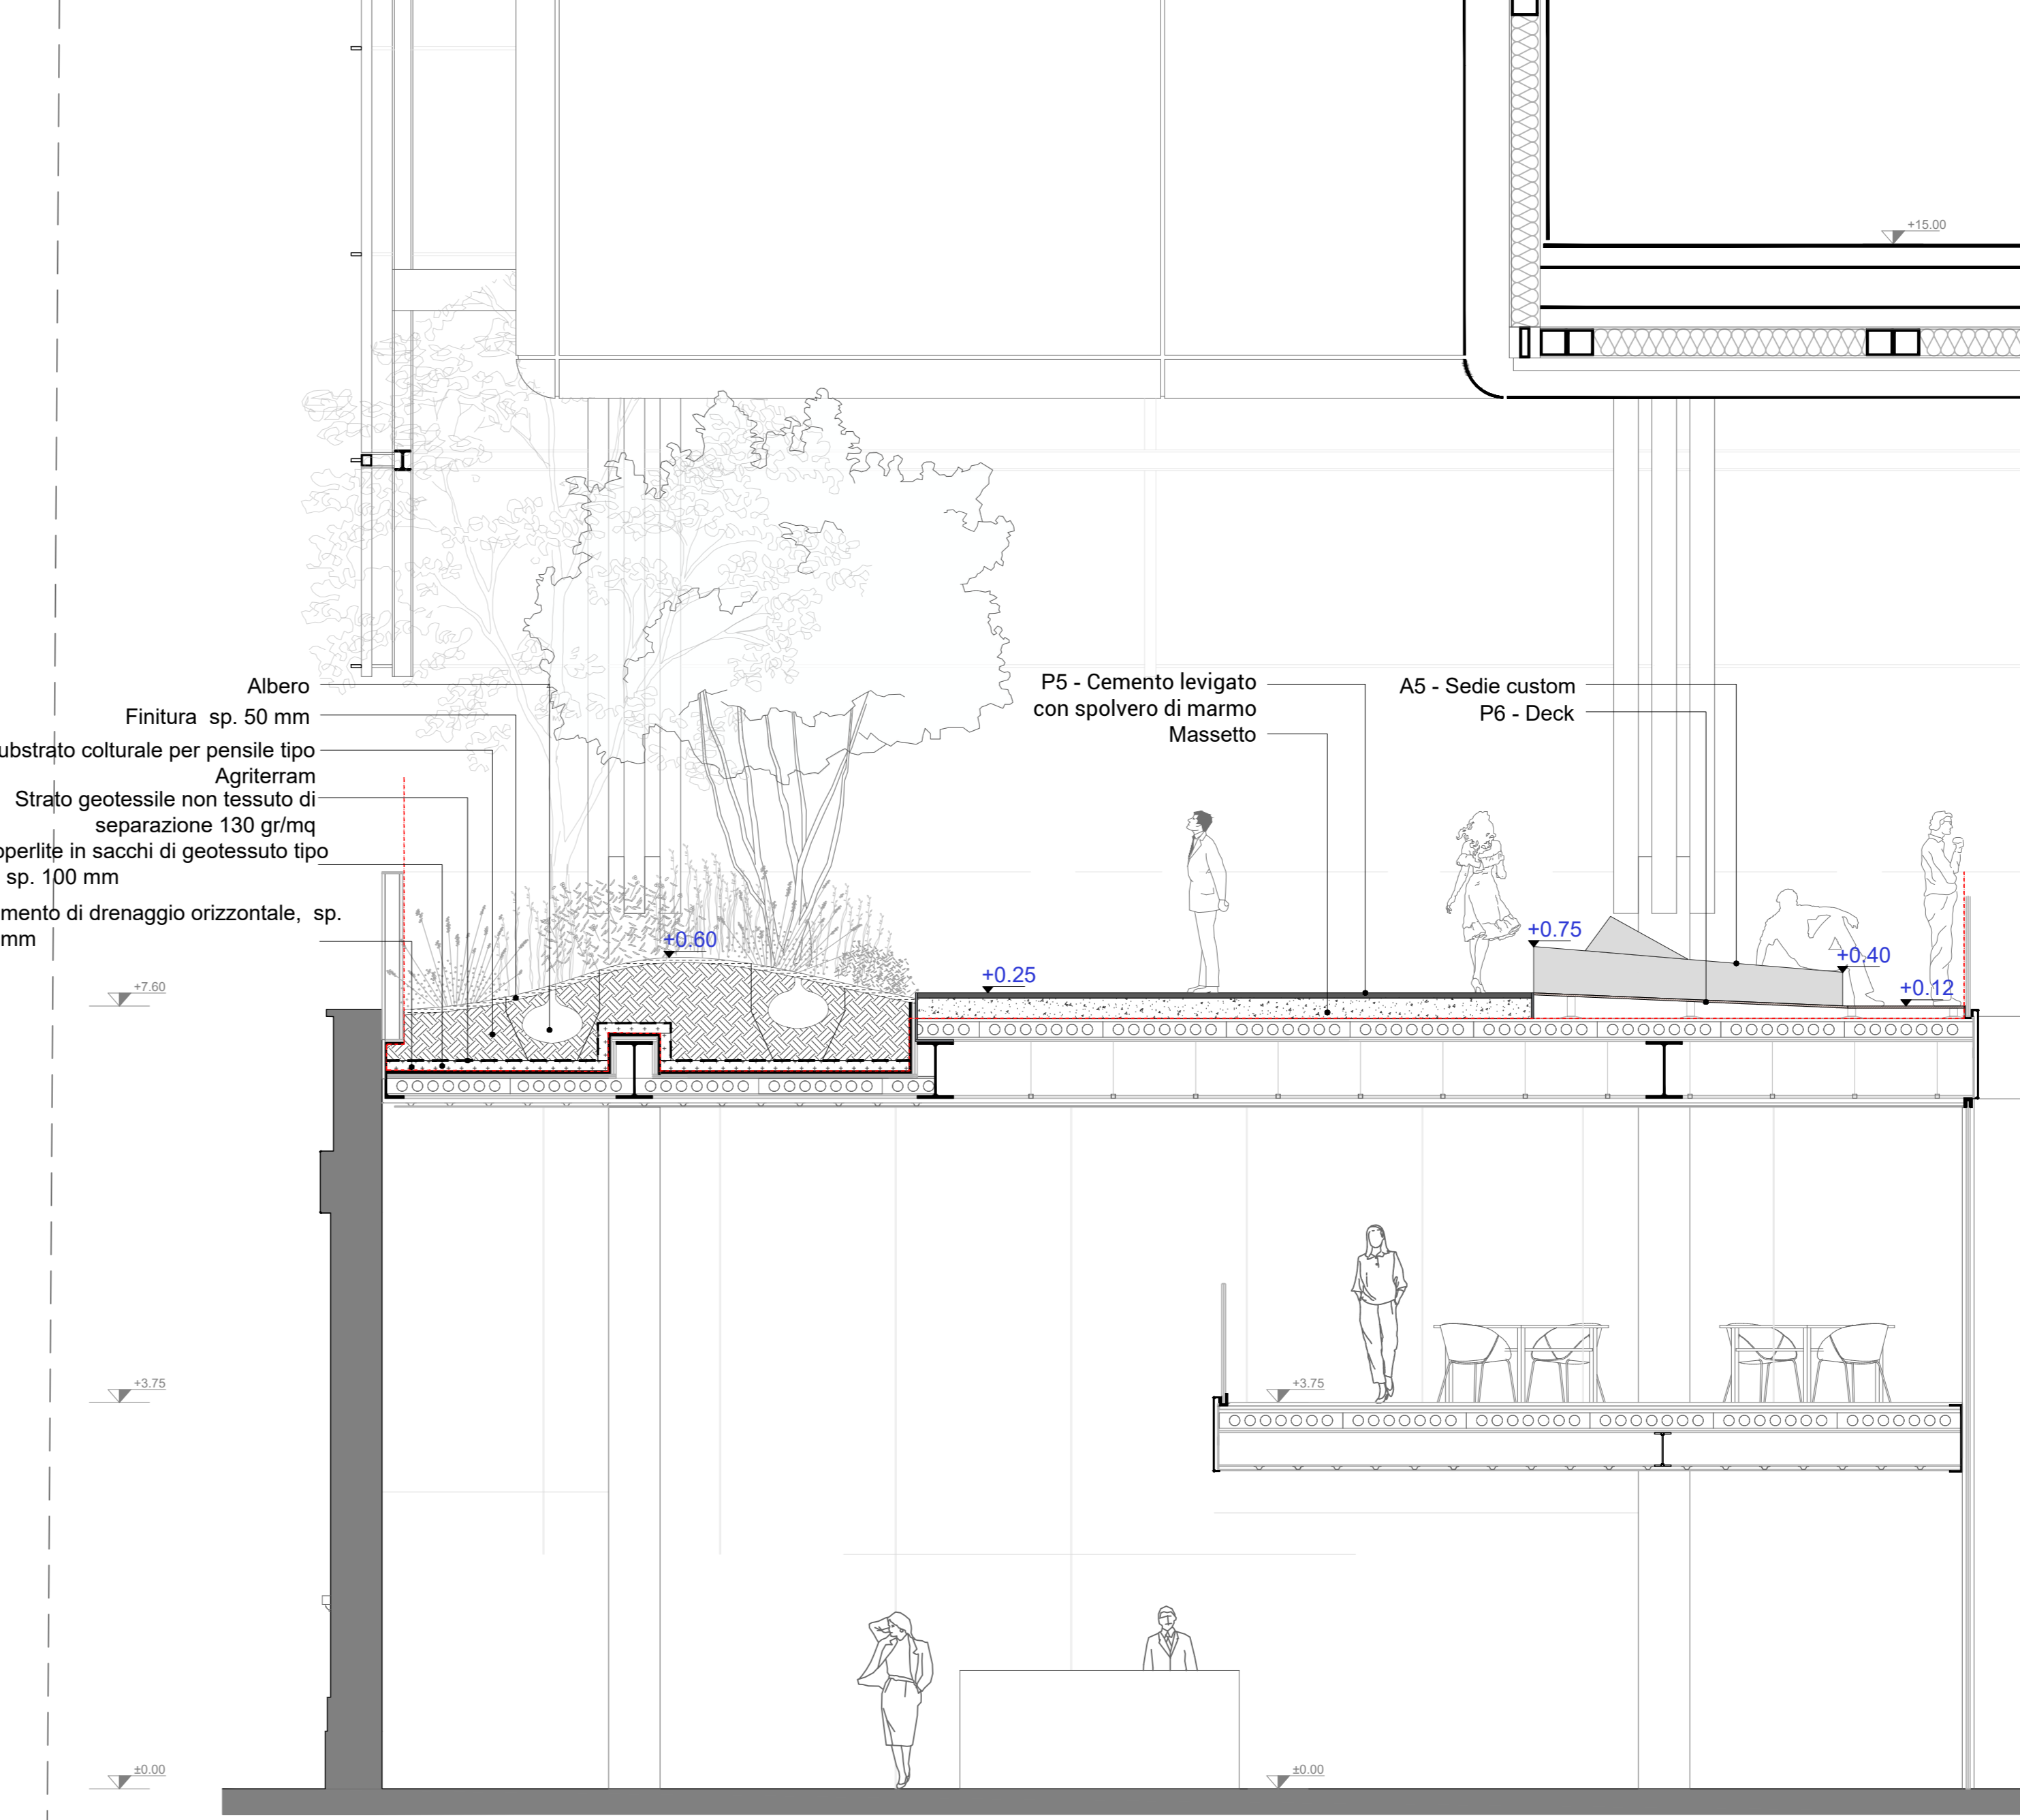

ROMA

**MUSEO DELLA SCIENZA DI ROMA
VIA GUIDO RENI**

Assessorato all'urbanistica
Assessore: Maurizio Velocchia

Dipartimento Programmazione e Attuazione Urbanistica
Direttore: arch. Gianni Gianfrancesco

Direzione Trasformazione Urbana
Direttore: arch. Paolo Ferraro

U.O. Rigenerazione e progetti speciali
Dirigente: Enrica de Paulis

Responsabile Unico del Procedimento
Arch. Enrica De Paulis

Progettazione architettonica:
ADAT Studio Srl
arch. Antonio Atripaldi

Progettazione del paesaggio:
P'arcneuveau
arch. Luca Manzocchi

Progettazione strutturale,
impiantistica e ambientale:
WSP Italia Srl

Sicurezza, Antincendio
Quadro Economico:
GAe Engineering Srl
ing. Giuseppe Amaro

PROGETTO DI FATTIBILITA' TECNICA ED ECONOMICA

Titolo
Pianta livello +1

Numero	Data	Redatto	Controllato	Approvato	Revisioni
0	30/10/2023	ES	CP	LM	Consegna
1					
2					
3					

Numero	Data	Redatto	Controllato	Approvato	Revisioni
0	30/10/2023	ES	CP	LM	Consegna
1					
2					
3					