



# ROMA CAPITALE

Dipartimento Programmazione e Attuazione Urbanistica -  
Direzione Programmazione e Pianificazione del Territorio - ex dipartimento VI  
U.O.8 PROGRAMMI COMPLESSI E SISTEMA INSEDIATIVO - MUNICIPIO X - PrInt Xa2 - CIAMPINO

## PROGRAMMA INTEGRATO Xa2 - CIAMPINO

Città da ristrutturare  
tessuto prevalentemente per attività  
art. 53 NTA del PRG



**Responsabile del procedimento:** Arch. Paolo Ceccarelli  
**Coordinatore progetto:** Arch. Maurizio Geusa

**Programma urbanistico preliminare:** Arch. Paolo Ceccarelli, Arch. Maria Teresa Giordani, Ing. Rocco Maio

**Collaboratori Tecnici programma urbanistico preliminare:** Geom. Paolo Di Franco, Geom. Antonio De Luca, I.t.g.s.i.t. Anna Simoncelli


**Collaboratori Amministrativi programma urbanistico preliminare:** Dott.ssa Rossana Corrado, Dott.ssa Floriana D'Urso, Dott.ssa Sonia Franzelli, Liliana Gramillano, Ilaria Monterubianesi

**Soggetto promotore del Programma Integrato:** Consorzio Xa2 Ciampino  
**Progetto urbanistico promotore / Progettisti:** ADLM Architetti - capogruppo: Arch. Maurizio Moretti  
**Progetto di coordinamento urbanistico:** ADLM Architetti - capogruppo: Arch. Maurizio Moretti

Scala: 1_5000	Programma Preliminare INDIVIDUAZIONE DELL'AMBITO PRINT SU SISTEMI E REGOLE - COMPONENTI AD ESITO -	Serie: PP
Data: Dicembre 2012		Tavola: 02

ROMA CAPITALE - Dipartimento Programmazione e Attuazione Urbanistica - Direzione Programmazione e Pianificazione del Territorio - ex dipartimento VI  
U.O.8 PROGRAMMI COMPLESSI E SISTEMA INSEDIATIVO - MUNICIPIO X - PrInt n. Xa2 - CIAMPINO -

PROGRAMMA PRELIMINARE  
INDIVIDUAZIONE DELL'AMBITO PRINT SU SISTEMI E REGOLE - COMPONENTI AD ESITO - 1:5000

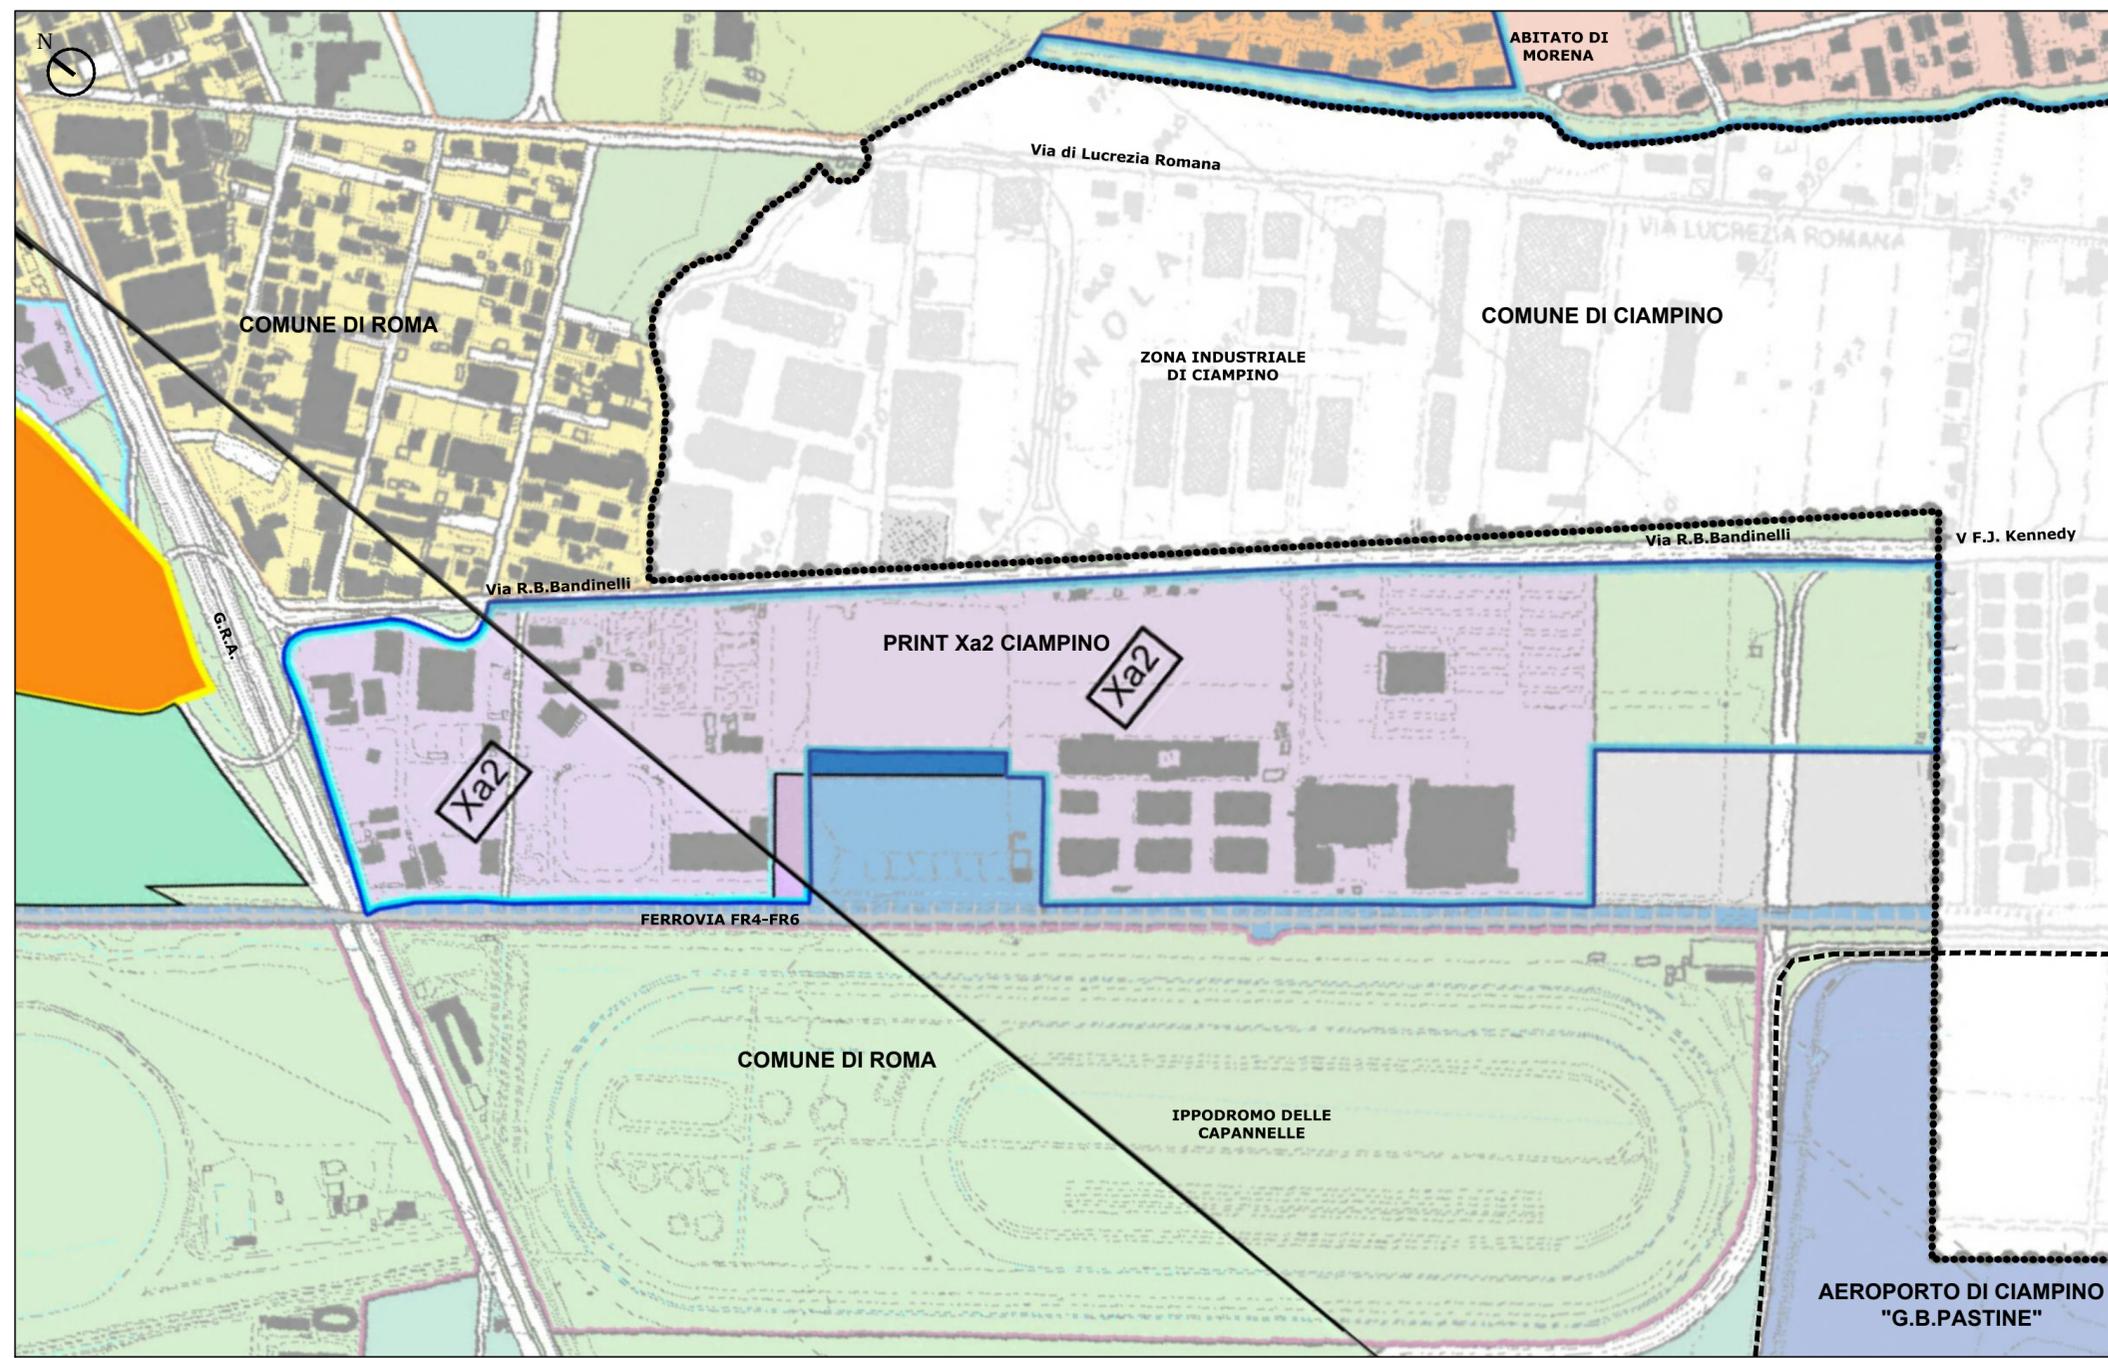

**LEGENDA**

- Perimetro del Programma Integrato
- Confine comunale
- Aeroporto di Ciampino "G.B. Pastine"

### PRINT Xa2 CIAMPINO SISTEMI E REGOLE - ELABORATO DI PRG - COMPONENTI AD ESITO

#### SUPERFICI DELLE COMPONENTI INTERNE AL PRINT (TESSUTI-VSPL-VIABILITA' di PRG)

TESSUTI PER ATTIVITA':	322.219,00 mq	84,6 %
VSPL:	53.880,00 mq	14,1 %
VIABILITA' DI PRG:	5.030,00 mq	1,3 %
<b>TOTALE:</b>	<b>381.129,00 mq</b>	<b>100 %</b>

#### SUPERFICI DELLE COMPONENTI ESTERNE AL PRINT (NDS/ nodo di scambio- VIABILITA' di PRG - VSPL - PL /piattaforma logistica)

NDS/NODO DI SCAMBIO:	43.424,00 mq
VIABILITA' DEL NDS:	2.795,00 mq
VIABILITA' DI PRG:	513,00 mq
VSPL:	167,00 mq
PL/PIATTAFORMA LOGISTICA:	27.536,00 mq
<b>TOTALE:</b>	<b>74.435,00 mq</b>

