



ROMA CAPITALE

Dipartimento Programmazione e Attuazione Urbanistica -
Direzione Programmazione e Pianificazione del Territorio - ex dipartimento VI
U.O.8 PROGRAMMI COMPLESSI E SISTEMA INSEDIATIVO - MUNICIPIO X - PrInt Xa2 - CIAMPINO

PROGRAMMA INTEGRATO Xa2 - CIAMPINO

Città da ristrutturare
tessuto prevalentemente per attività
art. 53 NTA del PRG



Responsabile del procedimento: Arch. Paolo Ceccarelli
Coordinatore progetto: Arch. Maurizio Geusa

Programma urbanistico preliminare: Arch. Paolo Ceccarelli, Arch. Maria Teresa Giordani, Ing. Rocco Maio

Collaboratori Tecnici programma urbanistico preliminare: Geom. Paolo Di Franco, Geom. Antonio De Luca, I.t.g.s.i.t. Anna Simoncelli


Collaboratori Amministrativi programma urbanistico preliminare: Dott.ssa Rossana Corrado, Dott.ssa Floriana D'Urso, Dott.ssa Sonia Franzelli, Liliana Gramillano, Ilaria Monterubianesi

Soggetto promotore del Programma Integrato: Consorzio Xa2 Ciampino
Progetto urbanistico promotore / Progettisti: ADLM Architetti - capogruppo: Arch. Maurizio Moretti
Progetto di coordinamento urbanistico: ADLM Architetti - capogruppo: Arch. Maurizio Moretti

Scala: 1_5000	Programma Preliminare AZZONAMENTO DEL PROGRAMMA PRELIMINARE	Serie: PP
Data: Dicembre 2012		Tavola: 07

ROMA CAPITALE - Dipartimento Programmazione e Attuazione Urbanistica - Direzione Programmazione e Pianificazione del Territorio - ex dipartimento VI U.O.8 PROGRAMMI COMPLESSI E SISTEMA INSEDIATIVO - MUNICIPIO X - PrInt n. Xa2 - CIAMPINO -

PROGRAMMA PRELIMINARE AZZONAMENTO DEL PROGRAMMA PRELIMINARE - 1:5000

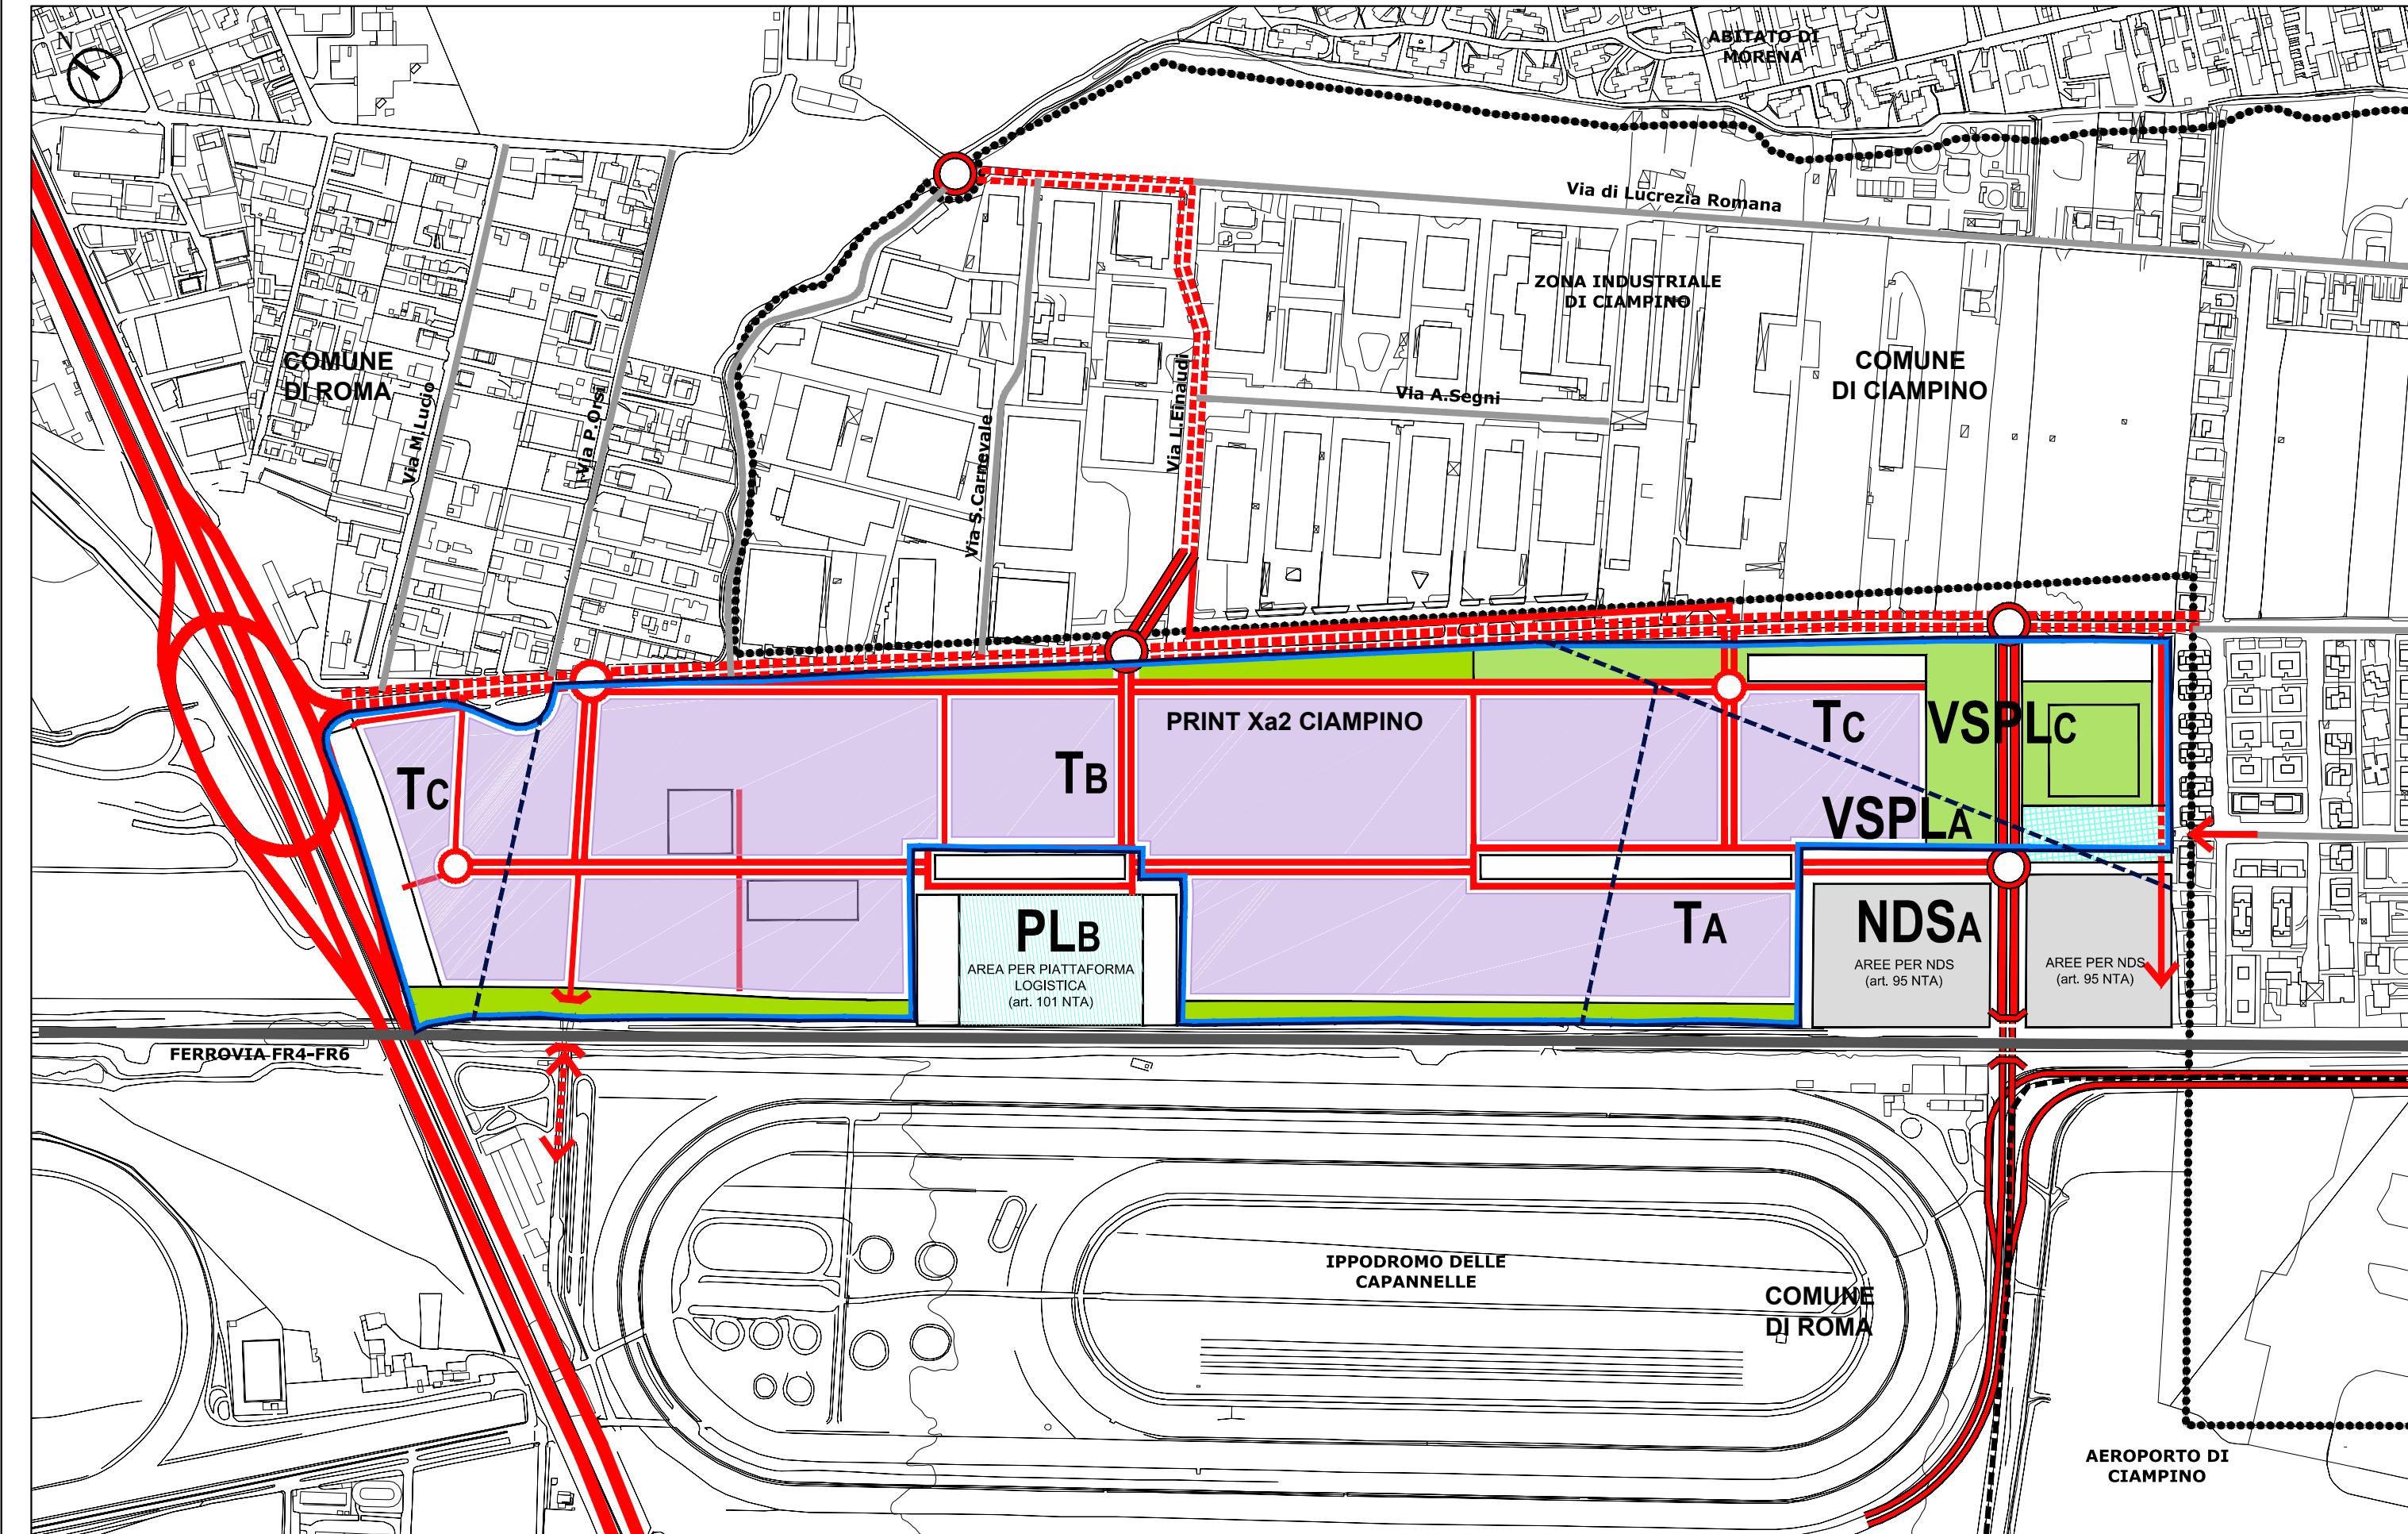

LEGENDA

- Perimetro del Programma Integrato
- Confine comunale
- Aeroporto di Ciampino "G.B.Pastine"
- Perimetro degli ambiti omogenei di intervento
- Tessuto prevalentemente per attività
- Nuova viabilità di PRG
- Nuova viabilità d'impianto
- Nuova viabilità di collegamento
- Adeguamento strade e nodi esistenti - opere di urbanizzazione primaria (marciapiedi, ampliamenti, asfaltatura, fognature)
- Viabilità esistente - Autostrade
- Sottopasso / Sovrappasso / Ponte
- Svincolo
- Parcheggio pubblico
- Piazza
- VSPL - Verde e servizi pubblici di livello locale
- Parco / Giardino
- Nodi di scambio (art.95 NTA)
- Piattaforma logistica (art.101 NTA)

T_N Sigla identificativa delle caratteristiche urbanistiche dei sub-ambito di intervento interni al tessuto per attività

T_A TESSUTO A BASSA DENSITA' INSEDIATIVA

T_B TESSUTO A MEDIA DENSITA' INSEDIATIVA

T_C TESSUTO AD ALTA DENSITA' INSEDIATIVA