


Ex «Stabilimento militare materiali elettronici e di precisione» sito in Via Guido Reni

Individuazione della Zona di recupero del patrimonio edilizio esistente e dell'ambito per la formazione del Piano di Recupero ai sensi degli artt. 27 e 28 della L. 457/78

Elaborato 2a -Elaborato prescrittivo 1: Perimetrazione ai sensi degli artt. 27 e 28 della Legge 457/78

agosto 2014

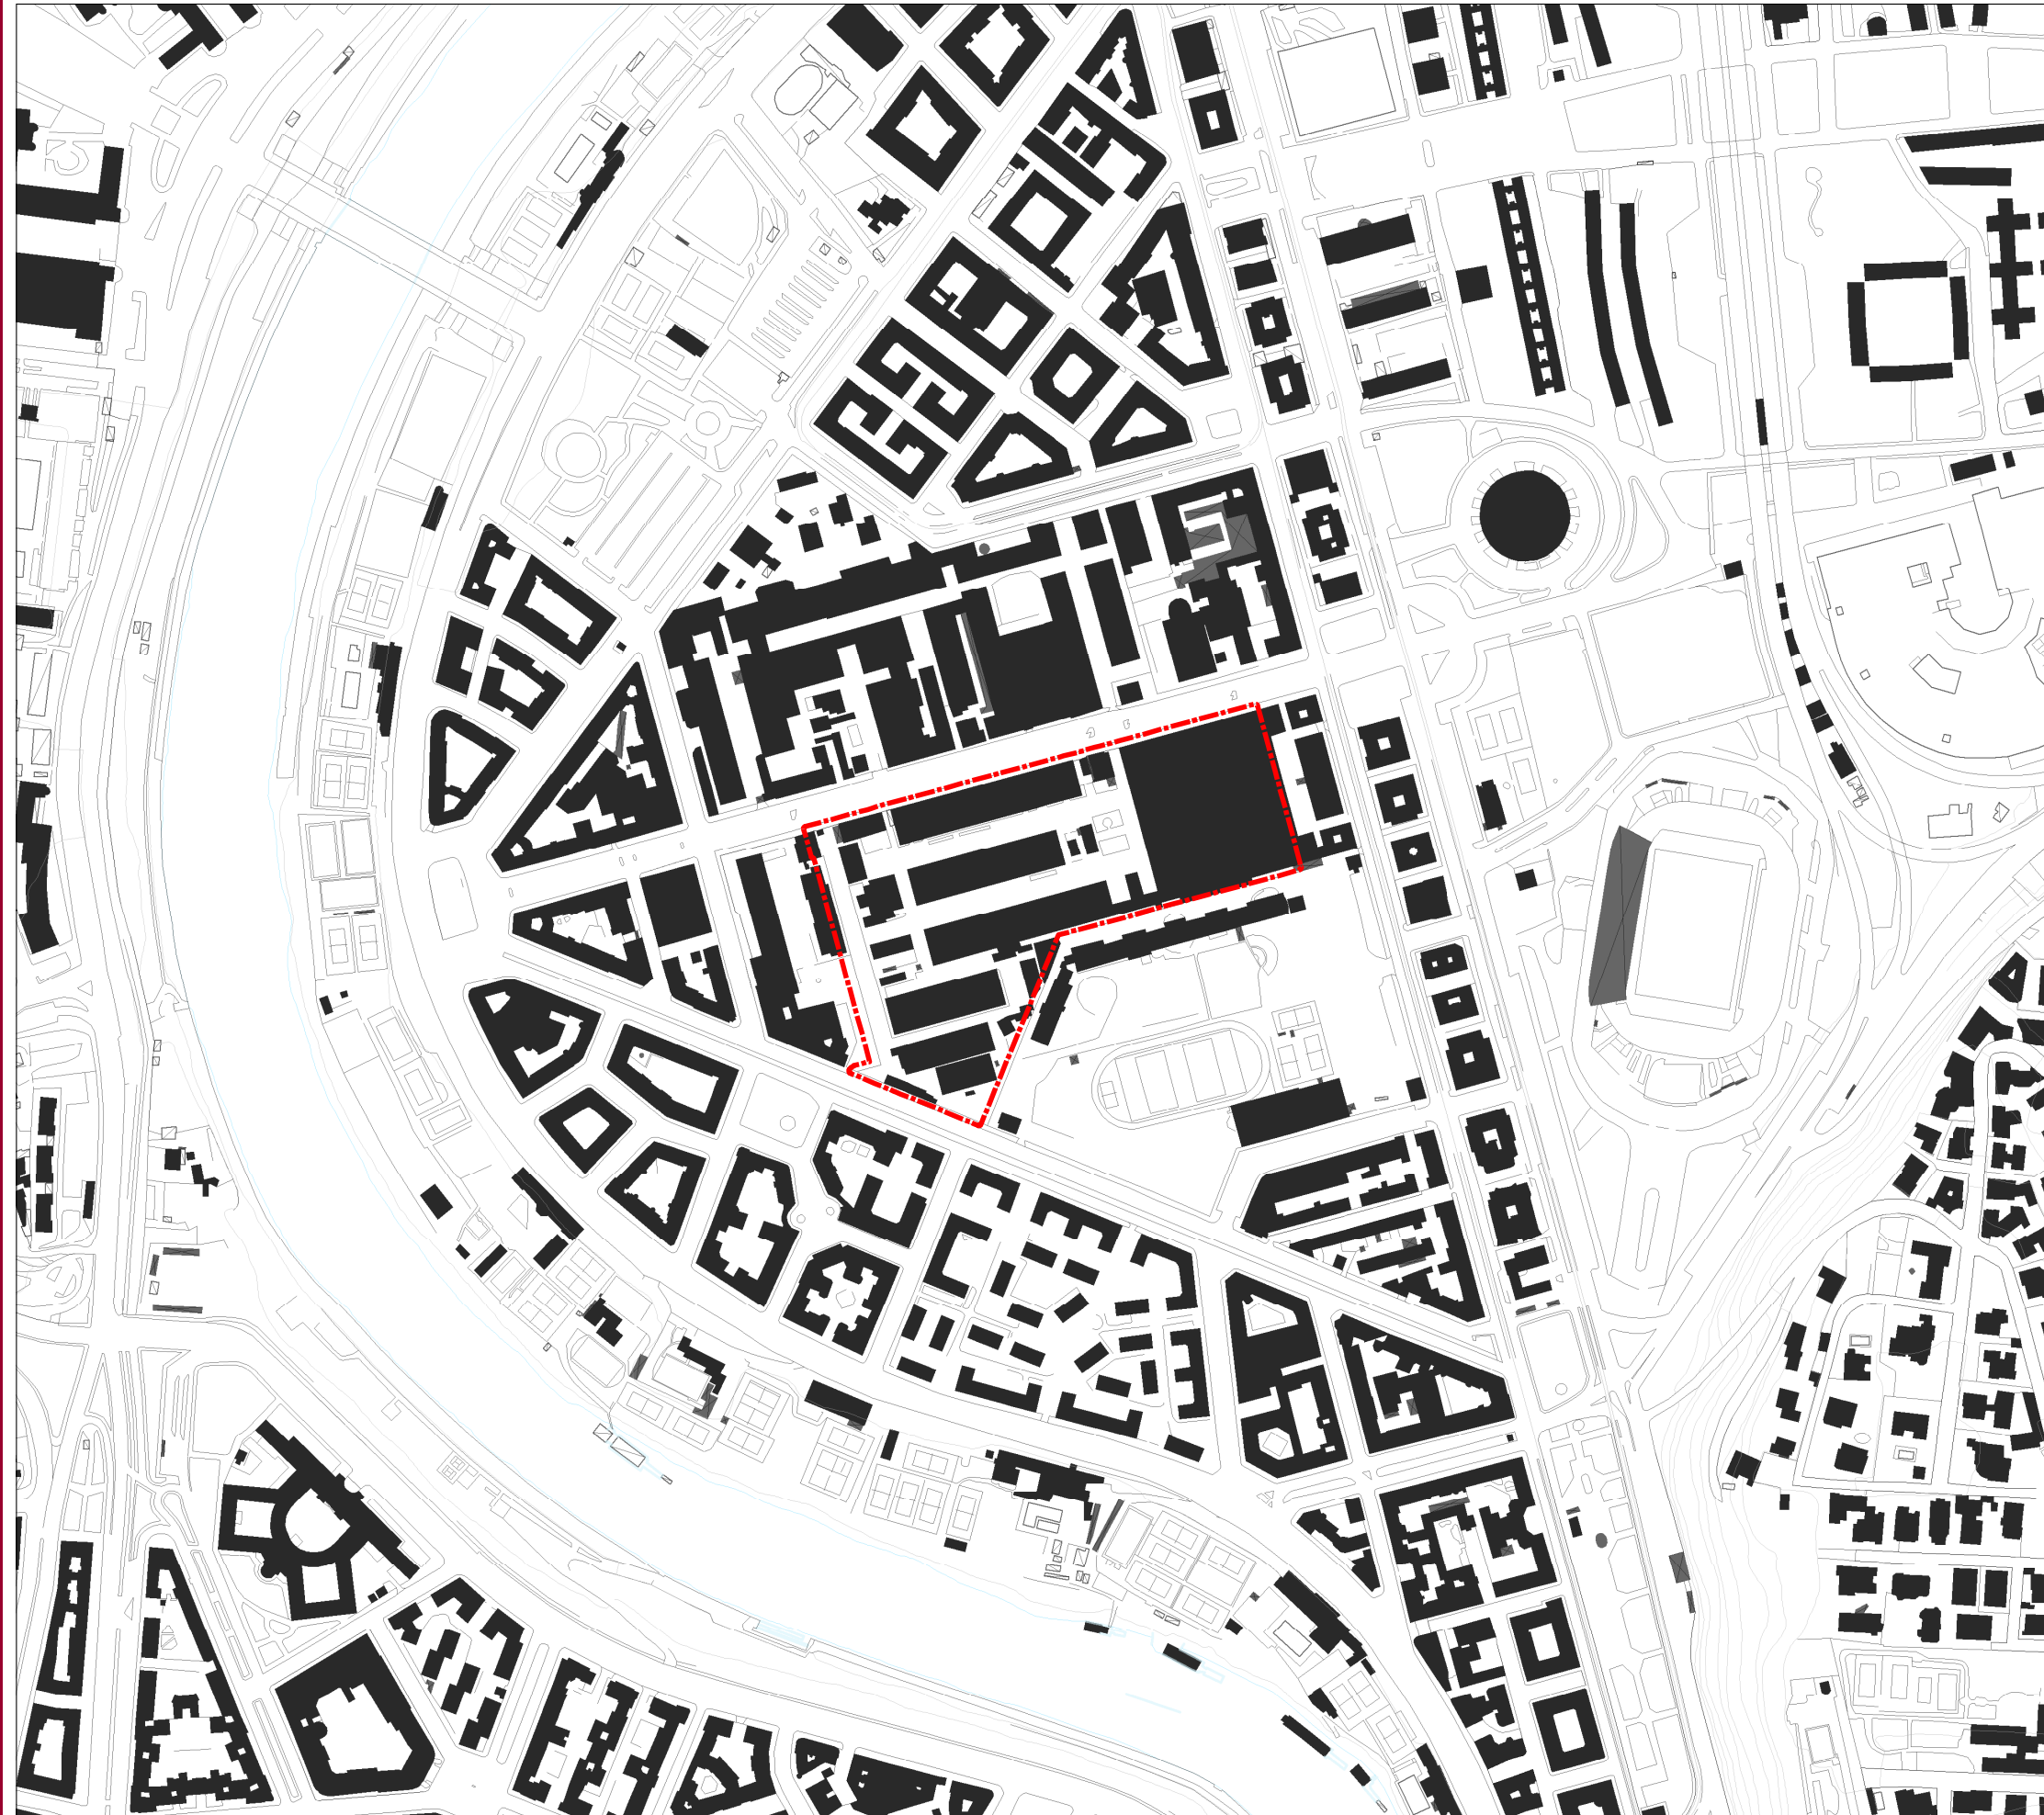

Aerofotogrammetria di inquadramento territoriale -
CTRN volo 2005 - Scala 1:5.000

Perimetrazione ai sensi degli artt. 27 e 28
della Legge 457/78