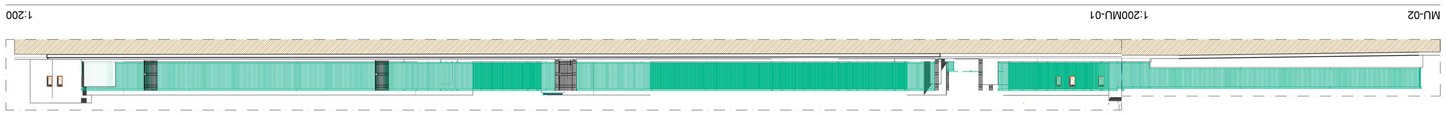

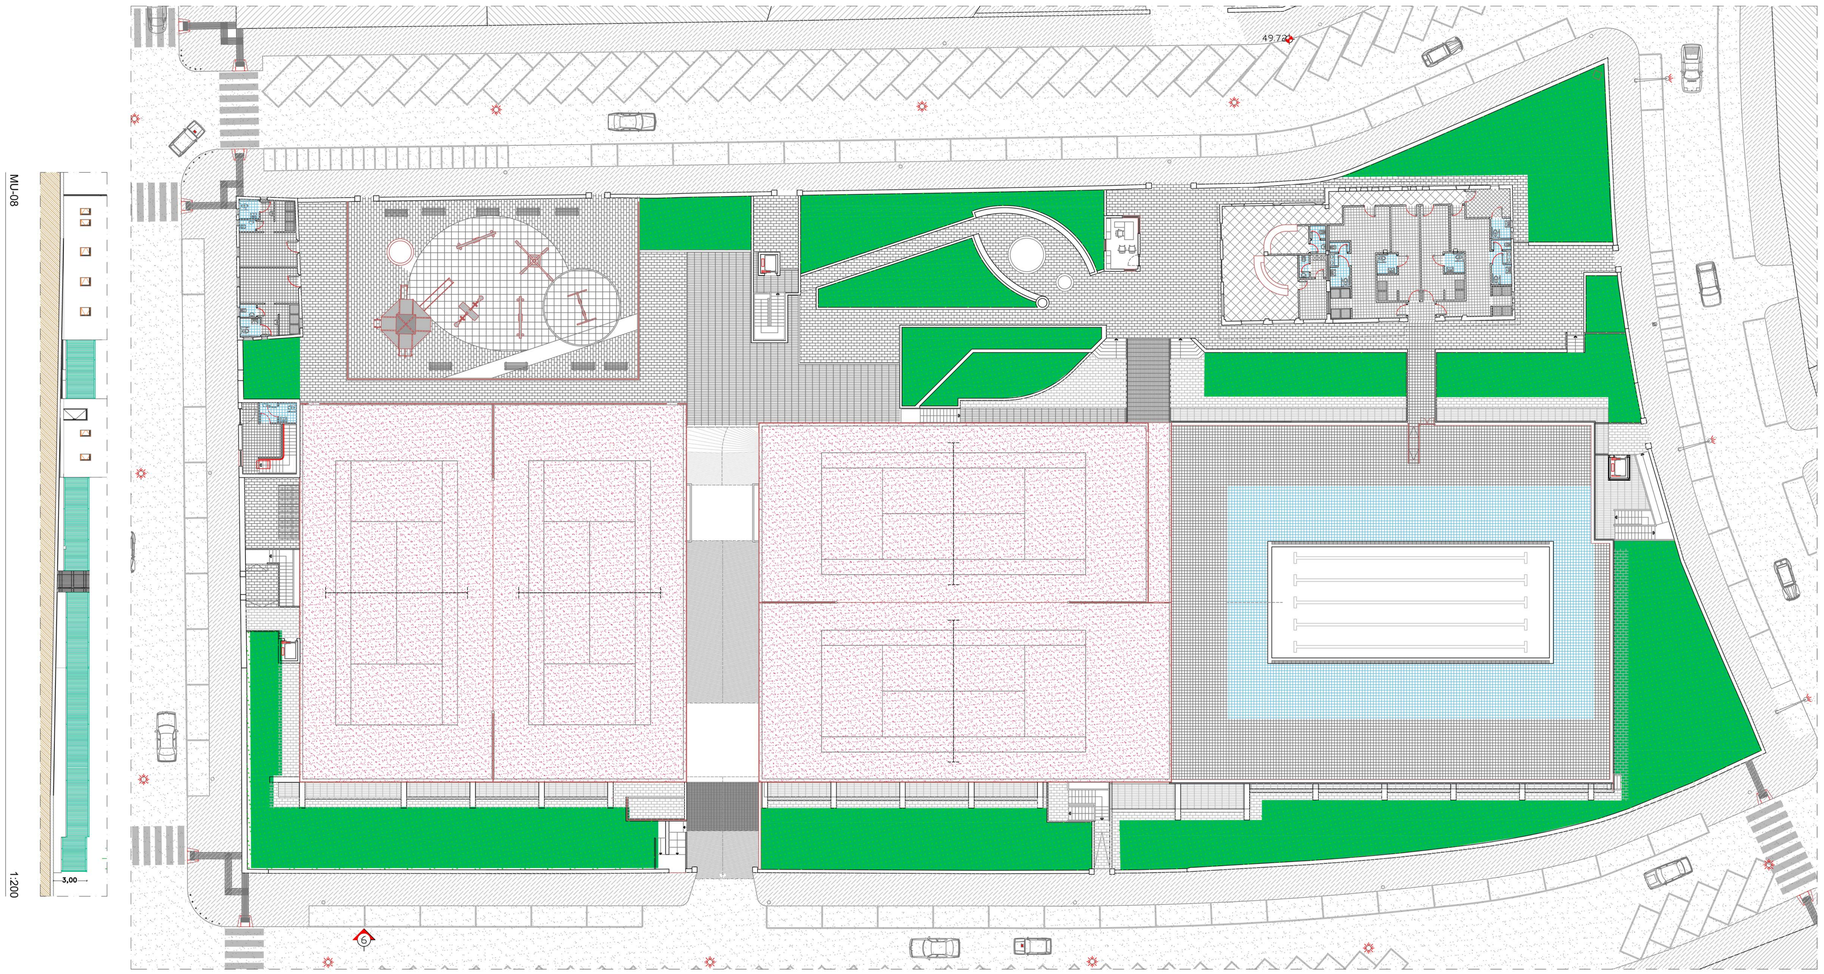

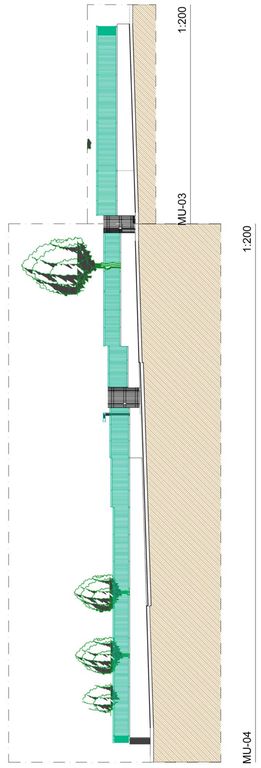

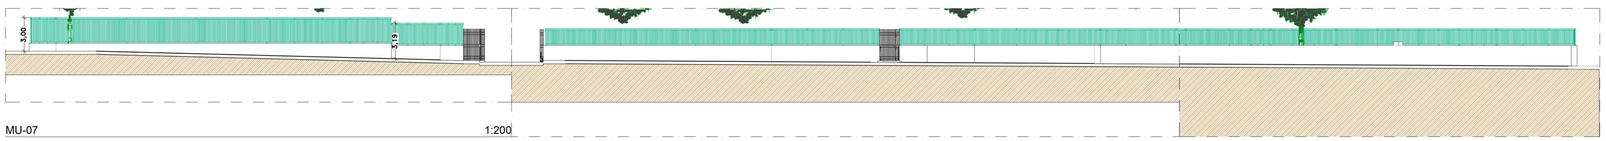

MU-06 1:200 MU-05 1:200

Roma Capitale

DIPARTIMENTO MOBILITA' e TRASPORTI
Ufficio Attuazione Piano Parcheggi

PROGETTO CENTRO SPORTIVO

Via Como, Via Pavia - Municipio II - Roma

CONCESSIONARIO:
cam
00146 Roma - Lungotevere di San Paolo, 12

PROTOCOLLO:

PROGETTISTA:
Arch. Monica Testi

ARCHITETTO MONICA TESTI N° 9991 SEZ. "A"

rev.	Motivo Emissione	data	eseguito	controllato	approvato
00	Prospetti muri esterni				

commessa: via COMO | data: 17.07.2020 | scala: 1:200 | DEFPROAR0.5