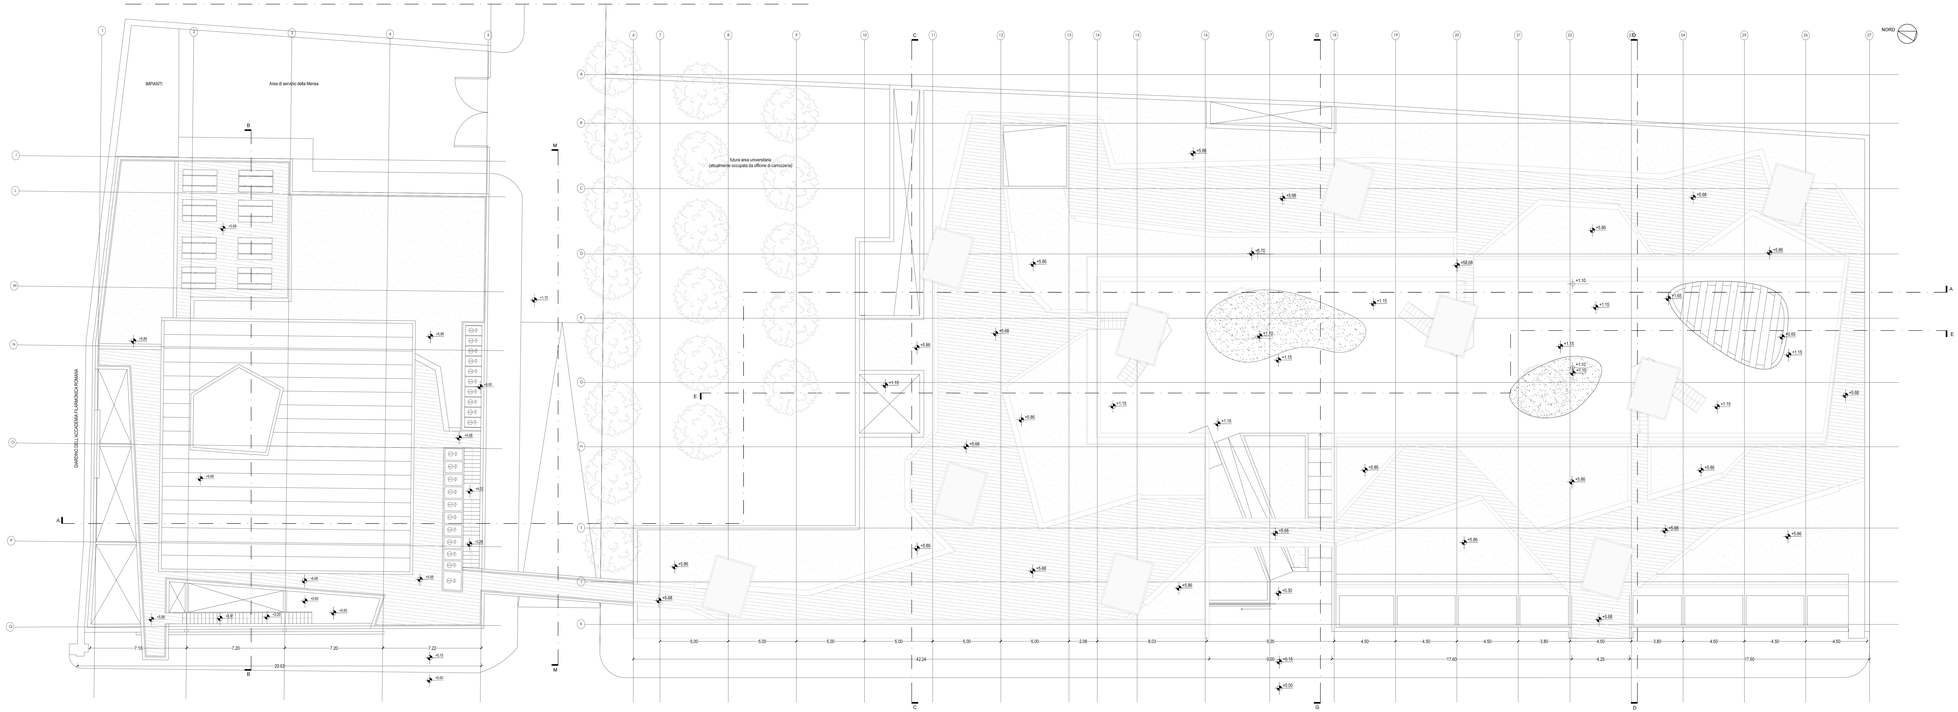

PIANTA PIANO COPERTURA

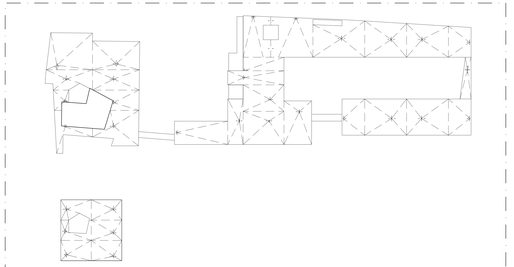

SCHEMA DELLE PENDENZE

AREA GESTIONE EDILIZIA

SAPIENZA UNIVERSITÀ DI ROMA

PROGETTO DEFINITIVO

Interventi di recupero e valorizzazione dell'area denominata Borghetto Flaminio

Edificio ex Siar ex Distributore Carburanti

SCALA:	ELABORATO:	N° TAVOLA
1:100	PIANTA COPERTURE	AR113
		DATA: Novembre 2018

R.U.P.: arch. Claudio De Angelis	**PROGETTISTA PRELIMINARE:** ing. Angela Iori	**SUPPORTO ALLA PROGETTAZIONE:** ATI STUDIO SPERI Società di Ingegneria ing. Giorgio Lupoi arch. Matteo Giannini
PROGETTISTA IMPIANTI ELETTRICI, SPECIALE MECCANICI: ing. Paolo Sodani	**PROGETTISTA DEFINITIVO E STRUTTURALE:** arch. Giuseppe Luciani	**CONSULENZA ALLA PROGETTAZIONE ARCHEITTONICA:** arch. Giuseppe Rabecchini
COLLABORATORI INTERNI: geom. Giovanni Perrotti	**DIRETTORE AREA GESTIONE EDILIZIA:** arch. Paola Di Biscegliè	