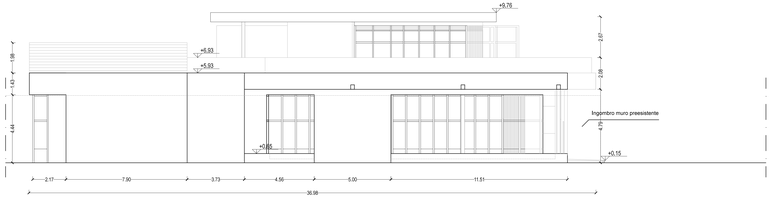

PROSPETTO NORD

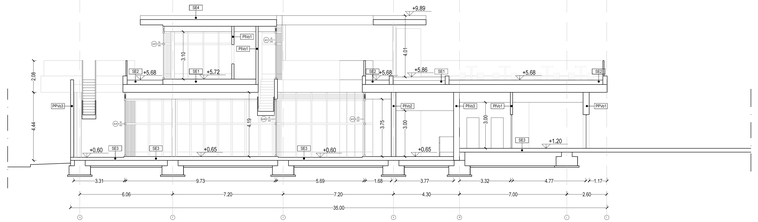

SEZIONE B-B

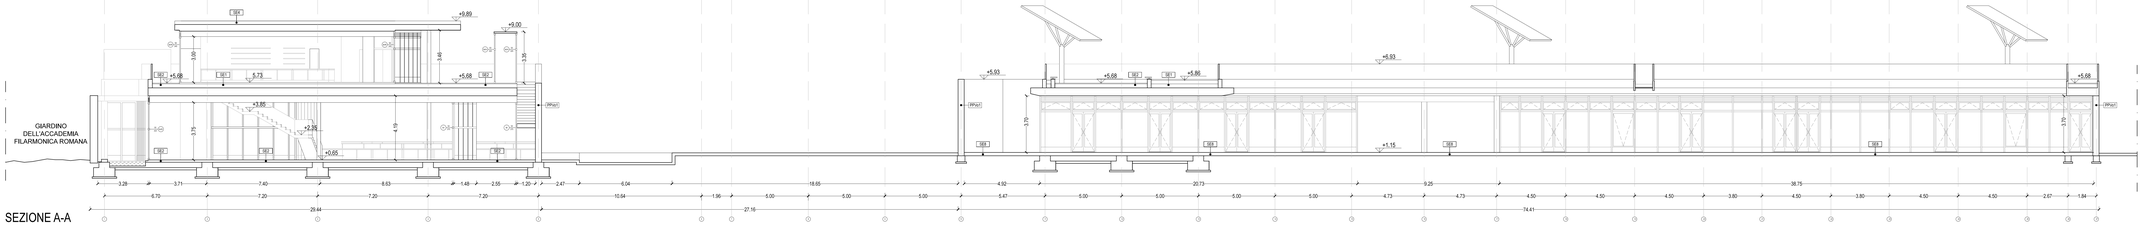

SEZIONE A-A

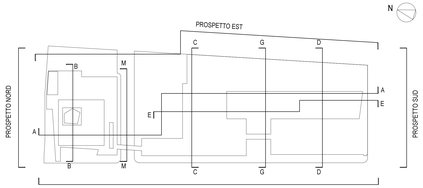

PARTIZIONI E CHIUSURE VERTICALI

Esterne	
PPv1	Chiusura verticale formata da blocchi in laterizio alveolato tipo Porotherm 30C rivestiti sulla intera da contropareti intelaiate con lana di vetro e intonacati sul lato esterno con intonaco tradizionale
PPv2	Chiusura verticale formata da blocchi in laterizio intonacati su due lati con intonaco in malta cementizia
PPv3	Chiusura verticale formata da pannelli metallici grigio ral su telai verticali bianco ral su telaio metallico
PPv4	Chiusura verticale formata da blocchi in laterizio intonacati su due lati con intonaco in malta cementizia
PPv5	Chiusura verticale formata da pilastro circolare in acciaio rivestito sulla intera da contropareti intelaiate con lana di vetro e intonacati sul lato esterno di blocchi alveolato in laterizio
PPv1	Chiusura verticale formata da infissi in alluminio a taglio termico e vetro camera
PPv2	Chiusura verticale formata da infissi in alluminio a taglio termico e vetro camera, alternato di pannellatura
Interne	
PMv1	Partizione interna verticale formata da blocchi in laterizio alveolato tipo Porotherm intonacati su due lati con intonaco in malta cementizia
PMv2	Partizione interna verticale formata da blocchi in laterizio alveolato tipo Porotherm intonacati su due lati con intonaco in malta cementizia
PMv3	Partizione interna verticale formata da blocchi in laterizio alveolato tipo Porotherm intonacati su due lati con intonaco in malta cementizia
PMv4	Partizione interna verticale formata da blocchi in laterizio alveolato tipo Porotherm intonacati su due lati con intonaco in malta cementizia
PMv5	Partizione interna verticale formata da telai in calcestruzzo armato rivestiti su due lati da lastre di cartone-gesso
PMv6	Partizione interna verticale formata da blocchi in laterizio alveolato tipo Porotherm intonacati su due lati con intonaco in malta cementizia
PMv1	Partizione interna verticale formata da infissi in alluminio a taglio termico e vetro camera

PARTIZIONI E CHIUSURE ORIZZONTALI

Esterne	
SI1	Chiusura orizzontale superiore costituita da solaio modulato, Microtavolato, massetto di pendenza e complessivo cementizio alleggerito con corrispondente impianto sotto di pannelli aged in lana minerale ad alta densità e ad elevata resistenza a compressione e lastrine di aspetto e palettine, copertura tratta grattata e impianto grama thermosa impermeabilizzante.
SI2	Chiusura orizzontale superiore costituita da solaio modulato, Microtavolato, massetto di pendenza e complessivo cementizio alleggerito con corrispondente impianto sotto di pannelli aged in lana minerale ad alta densità e ad elevata resistenza a compressione e lastrine di aspetto e palettine, copertura praticabile in doppia guaina thermosa impermeabilizzante.
SI3	Chiusura orizzontale inferiore costituita da solaio modulato, con solaio modulato a pretesi e alleggerito a tubolo autoportanti e impermeabilizzante e sottofondo a cadere e calcestruzzo a fibri con grana di consolidamento e complessivo cementizio. Pavimento in pietra naturale serica dello Zi 30 tipo a guaina impermeabilizzante thermosa armata, massetto di sottofondo in calcestruzzo a fibri con grana di consolidamento e complessivo cementizio, pavimento in pietra naturale serica..
SI4	Chiusura orizzontale superiore costituita da solaio modulato, Microtavolato, massetto di pendenza e complessivo cementizio alleggerito con corrispondente impianto sotto di pannelli aged in lana minerale ad alta densità e ad elevata resistenza a compressione e lastrine di aspetto e palettine, pavimentazione per carrari in doppia guaina thermosa impermeabilizzante, pavimentazione in pietra naturale serica.
SI5	Chiusura orizzontale superiore costituita da solaio modulato, Microtavolato, massetto di pendenza e complessivo cementizio alleggerito, pavimentazione per carrari in doppia guaina thermosa impermeabilizzante. Microtavolato, pannelli cartoteci tipo ALCEDONE costituito da due foglî di allumina da un 0,5 e sottostante antiincendio integrata.
SI6	Chiusura orizzontale superiore costituita da solaio modulato, Microtavolato e alleggerito, pannelli cartoteci tipo ALCEDONE costituito da due foglî di allumina da un 0,5 e sottostante antiincendio integrata.
SI7	Chiusura orizzontale superiore costituita da solaio modulato, Microtavolato, massetto di pendenza e complessivo cementizio alleggerito con corrispondente impianto sotto di pannelli aged in lana minerale ad alta densità e ad elevata resistenza a compressione e lastrine di aspetto e palettine, copertura praticabile in doppia guaina thermosa impermeabilizzante. Microtavolato, pannelli cartoteci tipo ALCEDONE costituito da due foglî di allumina da un 0,5 e sottostante antiincendio integrata.
SI8	Partizione orizzontale costituita da solaio continuo in cls armato con rete elettrosaldata cellulare e fibri di lunghezza 40 millimetri, spessore cm 5 + 20 = 25. Microtavolato, massetto di pendenza e complessivo cementizio, pavimento in ceramica.
Interne	
SI1	Partizione orizzontale interna costituita da solaio modulato, Microtavolato, massetto alleggerito di calcestruzzo per finitura su tetto di sottotetto accessibile.

AREA GESTIONE EDILIZIA

SAPIENZA UNIVERSITÀ DI ROMA

PROGETTO DEFINITIVO

Interventi di recupero e valorizzazione dell'area denominata Borghetto Flaminio

Edificio ex Siar ex Distributore Carburanti

SCALA:	ELABORATO:	N° TAVOLA: AR115
1:100	PROSPETTI E SEZIONI	DATA: Novembre 2018

R.U.P.: arch. Claudio De Angelis	**PROGETTISTA PRELIMINARE:** ing. Angela Iori	**SUPPORTO ALLA PROGETTAZIONE:** **ATI:** STUDIO SPERI Società di Ingegneria ing. Giorgio Lupo; arch. Matteo Giannini
PROGETTISTA IMPIANTI ELETTRICI, SPECIALI E MECCANICI: ing. Paolo Sodani	**PROGETTISTA DEFINITIVO E STRUTTURALE:** arch. Giuseppe Luciani	**CONSULENZA ALLA PROGETTAZIONE ARCHITETTONICA:** arch. Giuseppe Rebecchini
COLLABORATORI INTERNI: geom. Giovanni Perrotti	**DIRETTORE AREA GESTIONE EDILIZIA:** arch. Paola Di Biscegliie	