

VARIANTE URBANISTICA AL P.R.G.
art. 3 del D.P.R. n. 383/1994

Interventi di recupero e valorizzazione dell'area denominata
Borghetto Flaminio
Edificio ex Siar ex Distributore Carburanti

STRALCIO P.R.G. VIGENTE

Elaborati prescrittivi "Sistemi e Regole"

3.10 Foglio 10 Scala 1:10.000 - 2.01 Foglio 10-II Scala 1:5.000

[Disegno definitivo - Deliberazione del C.S. n. 48/2016; Approvazione - Deliberazione di C.C. n. 18/2008; Copianificazione - Deliberazione di C.C. n. 46/2006; Adozione - Deliberazione di C.C. n. 33/2003]




Sistemi e Regole 3.10, foglio 10, scala 1:10.000


LEGENDA

 Perimetro di localizzazione


Legenda di "Sistemi e Regole":

Sistema insediativo
CITTA' STORICA

 Ambiti di valorizzazione

 Spazi aperti di valore ambientale


 Tessuti, edifici e spazi aperti

 Aree dismesse e insediamenti prevalentemente non residenziali

 Ostia Lido



Il Direttore
Arch. Cinzia Esposito

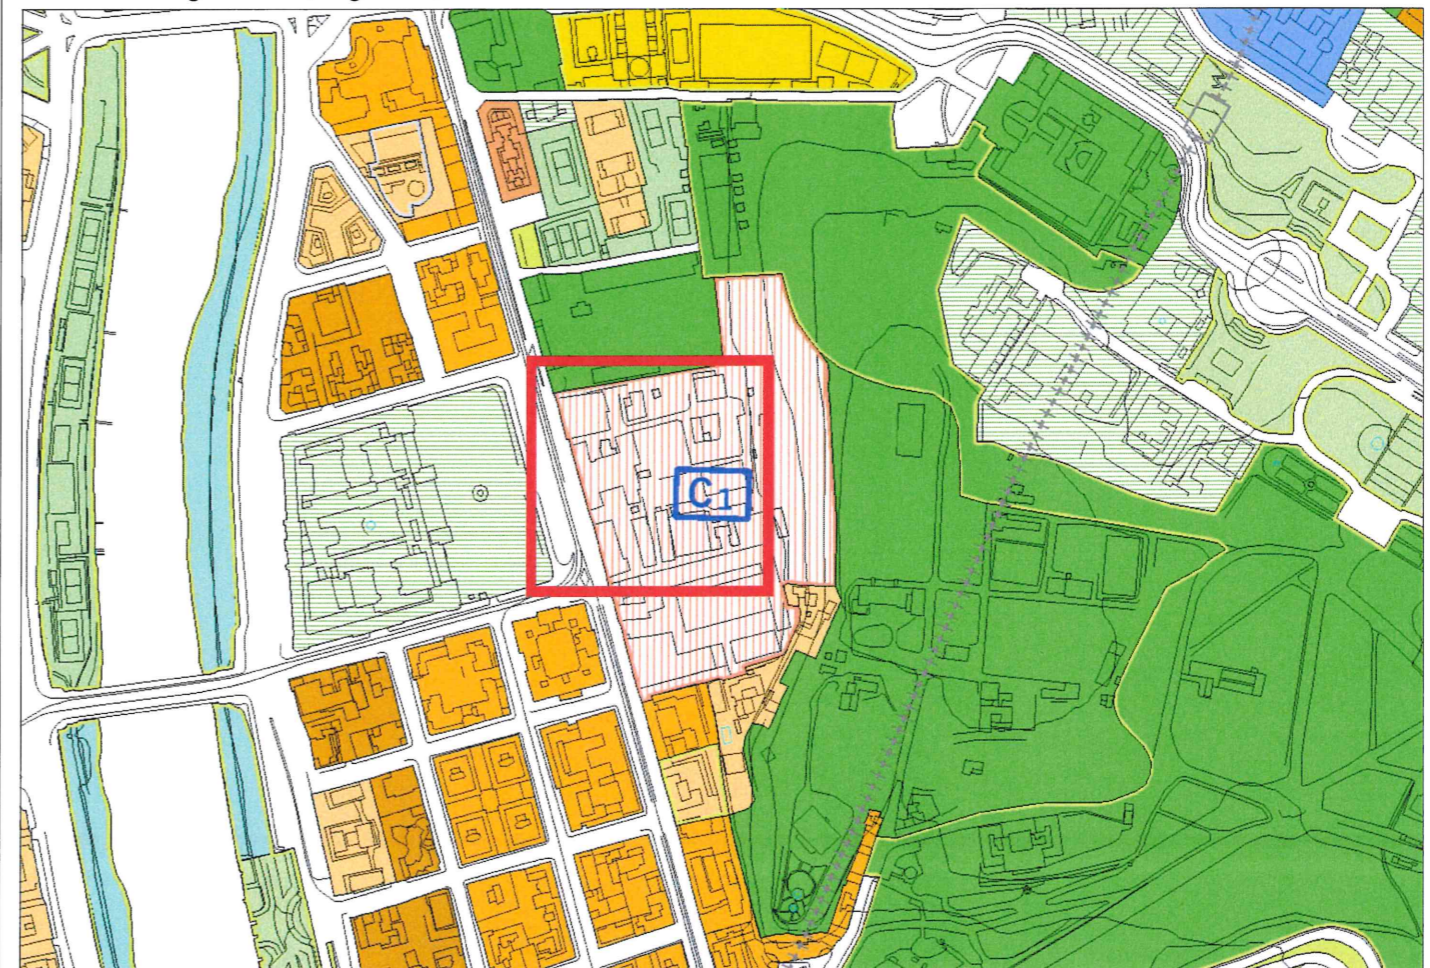

Sistemi e Regole 2.01, foglio 10-II, scala 1:5.000

Elaborato
1

Sistemi e Regole 3.10
Sistemi e Regole 2.01

Foglio 10
Foglio 10-II

scala 1:10.000
scala 1: 5.000

DATA
Marzo 2021

VARIANTE URBANISTICA AL P.R.G.
art. 3 del D.P.R. n. 383/1994

Interventi di recupero e valorizzazione dell'area denominata
Borghetto Flaminio
Edificio ex Siar ex Distributore Carburanti

STRALCIO P.R.G. VIGENTE


Elaborato prescrittivo "Rete ecologica"
Foglio 10 Scala 1:10.000

[Disegno definitivo - Deliberazione del C.S. n. 48/2016; Approvazione - Deliberazione di C.C. n. 18/2008; Copianificazione - Deliberazione di C.C. n. 46/2006; Adozione - Deliberazione di C.C. n. 33/2003]

LEGENDA

 Perimetro di localizzazione

Legenda di "Rete ecologica":

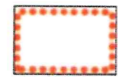

Componente secondaria (B) - aree da definire
in sede di attuazione degli strumenti esecutivi




Il Direttore
Arch. Cinzia Esposito


Elaborato
2

Rete ecologica

Foglio 4*.10

scala 1:10.000

DATA
Marzo 2021

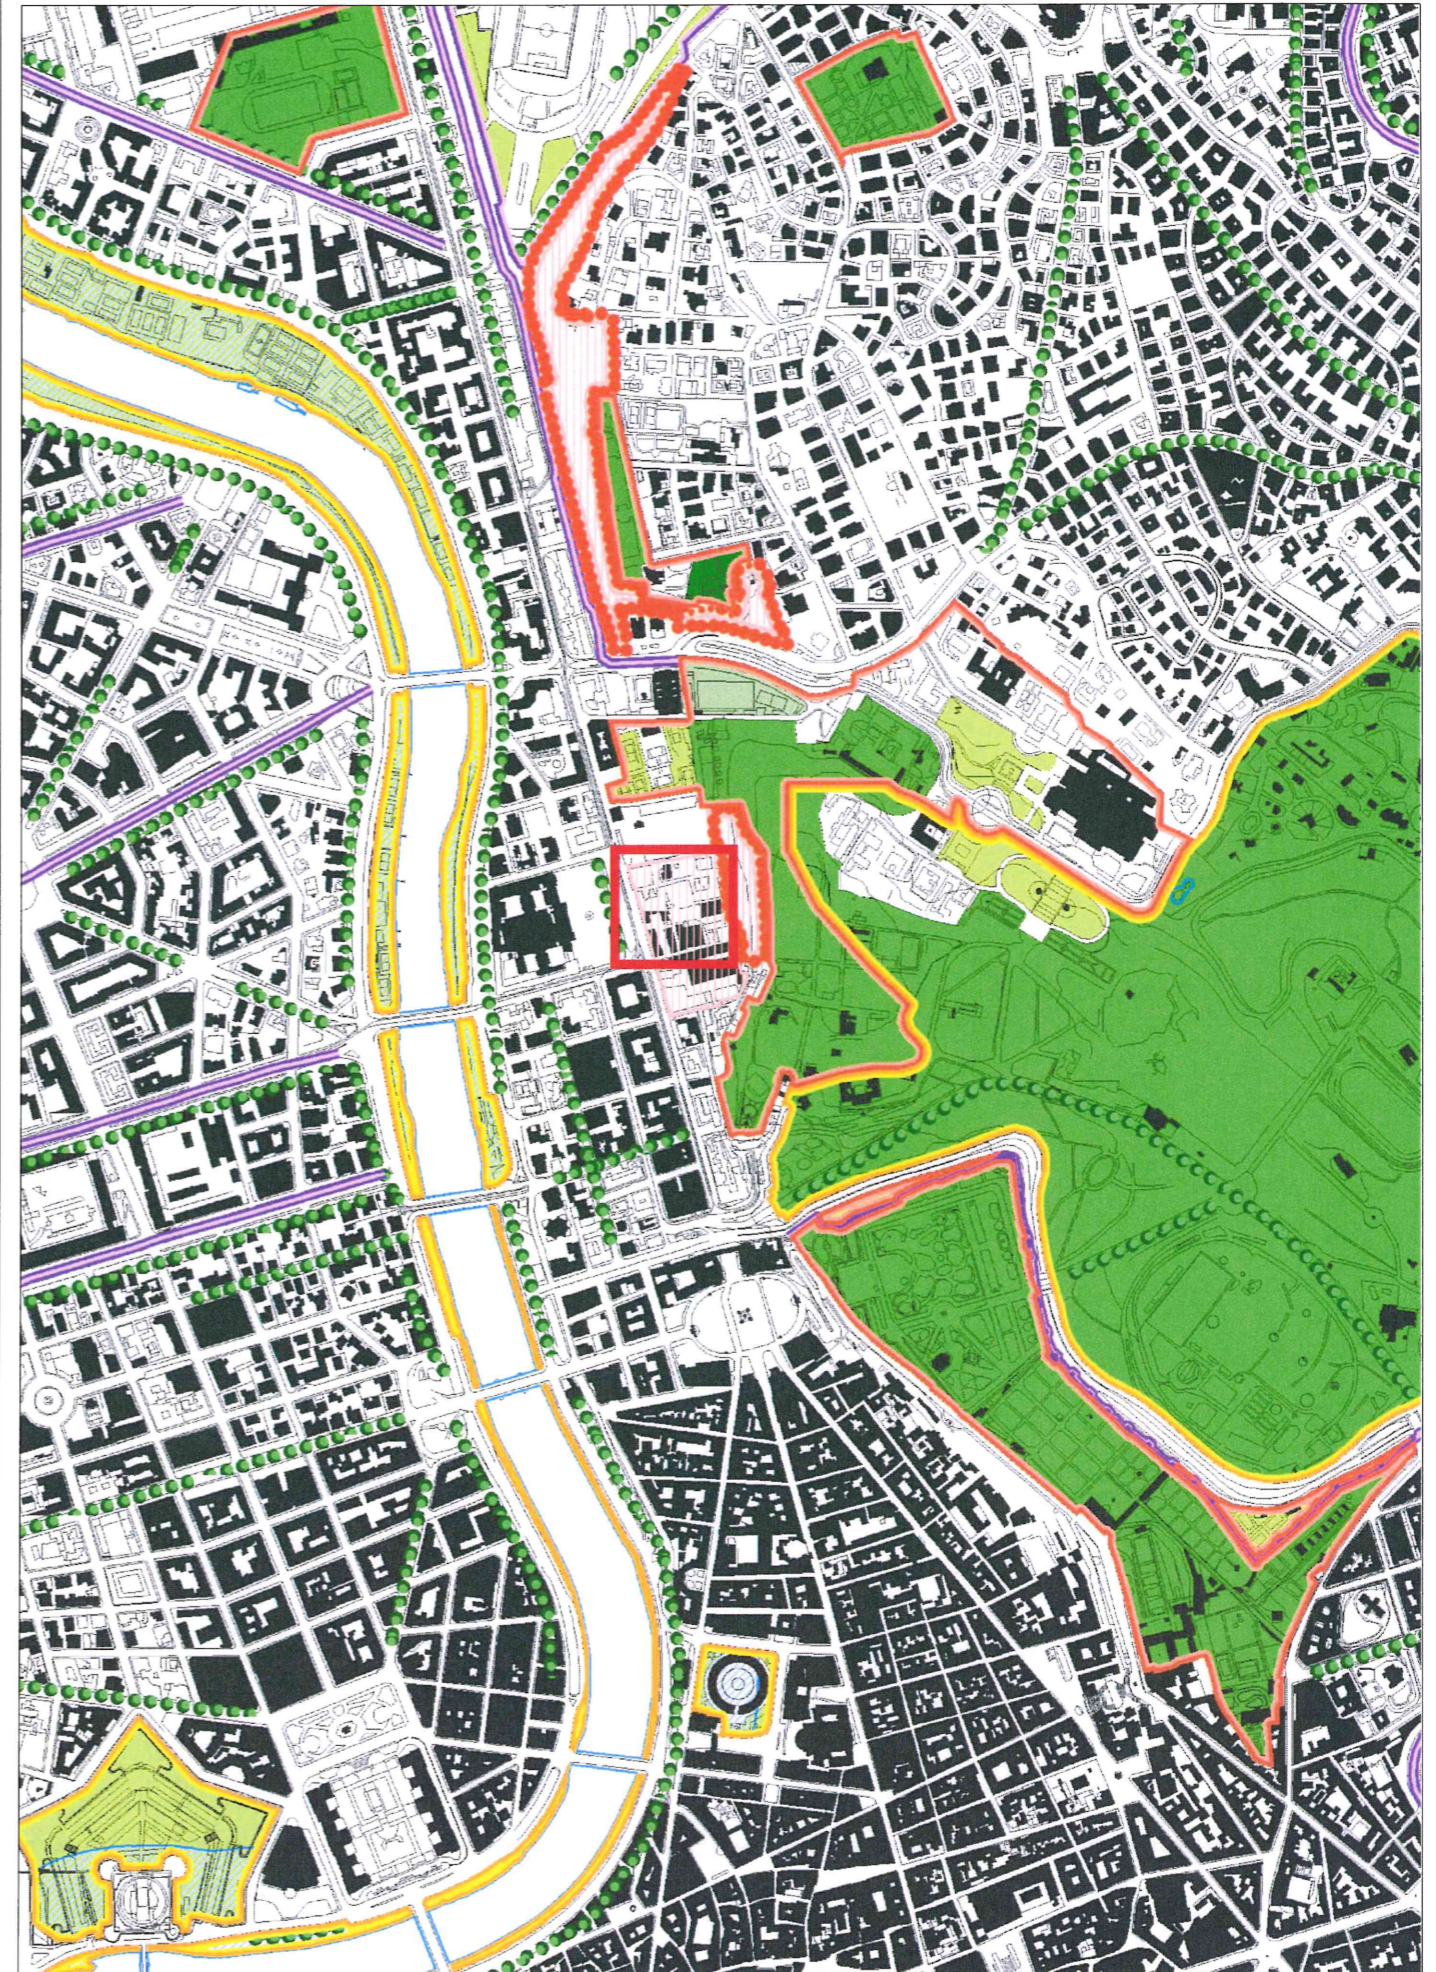

Rete Ecologica 4.10, foglio 10, scala 1:10.000

VARIANTE URBANISTICA AL P.R.G.
art. 3 del D.P.R. n. 383/1994

Interventi di recupero e valorizzazione dell'area denominata
Borghetto Flaminio
Edificio ex Siar ex Distributore Carburanti

STRALCIO P.R.G. VIGENTE

Elaborato gestionale G.8 "Standard urbanistici"
Foglio 10 Scala 1:10.000

[Copianificazione - Deliberazione di C.C. n. 46/2006; Adozione - Deliberazione di C.C. n. 33/2003]

LEGENDA

 Perimetro di localizzazione




Il Direttore
Arch. Cinzia Esposito


Elaborato
3

Standard urbanistici

Foglio G8*.10

scala 1:10.000

DATA
Marzo 2021

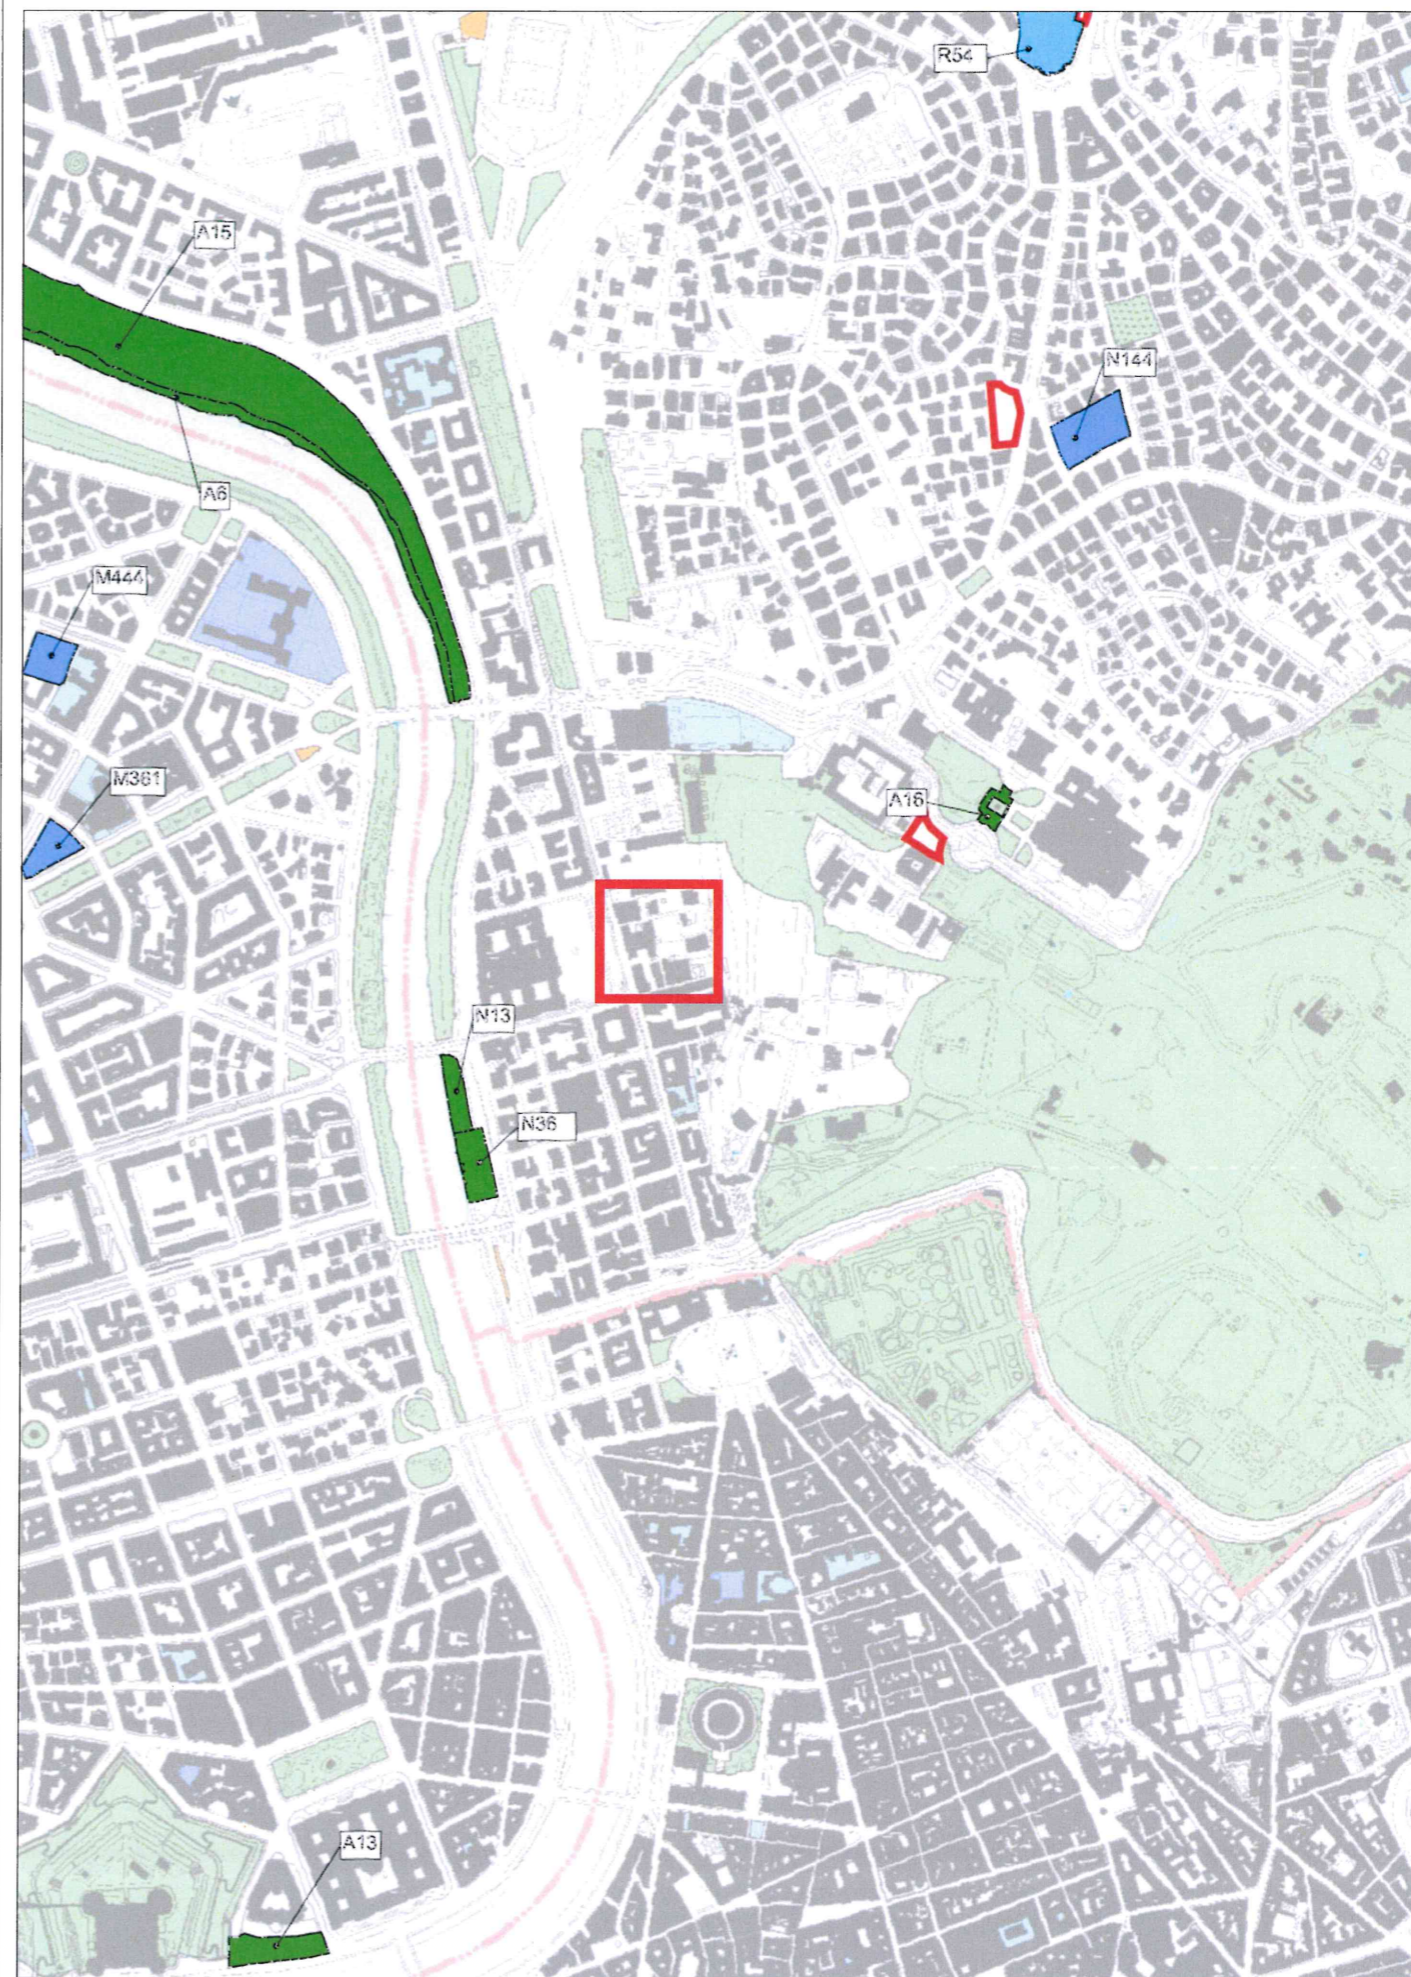

Standard urbanistici G8.10, foglio 10, scala 1:10.000

VARIANTE URBANISTICA AL P.R.G.
art. 3 del D.P.R. n. 383/1994

Interventi di recupero e valorizzazione dell'area denominata
Borghetto Flaminio
Edificio ex Siar ex Distributore Carburanti



VARIANTE URBANISTICA
STRALCIO C.T.R.N. 2014

Carta Tecnica Regionale Numerica scala 1:5.000
Foglio 374 - Sezione 374060 - Elemento 374062

ESITO DELLA VARIANTE URBANISTICA RISPETTO ALL'ELABORATO SISTEMI E REGOLE
3.10 SCALA 1:10.000:

Legenda di "Sistemi e Regole 1:10.000":

Sistema dei servizi e delle infrastrutture
SERVIZI

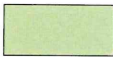-  Verde pubblico e servizi pubblici di livello locale
-  Servizi pubblici di livello urbano


Direttore
Arch. Cinzia Esposito




Elaborato
4

C.T.R.N. 2014

Foglio 374

scala 1:5.000

DATA
Marzo 2021

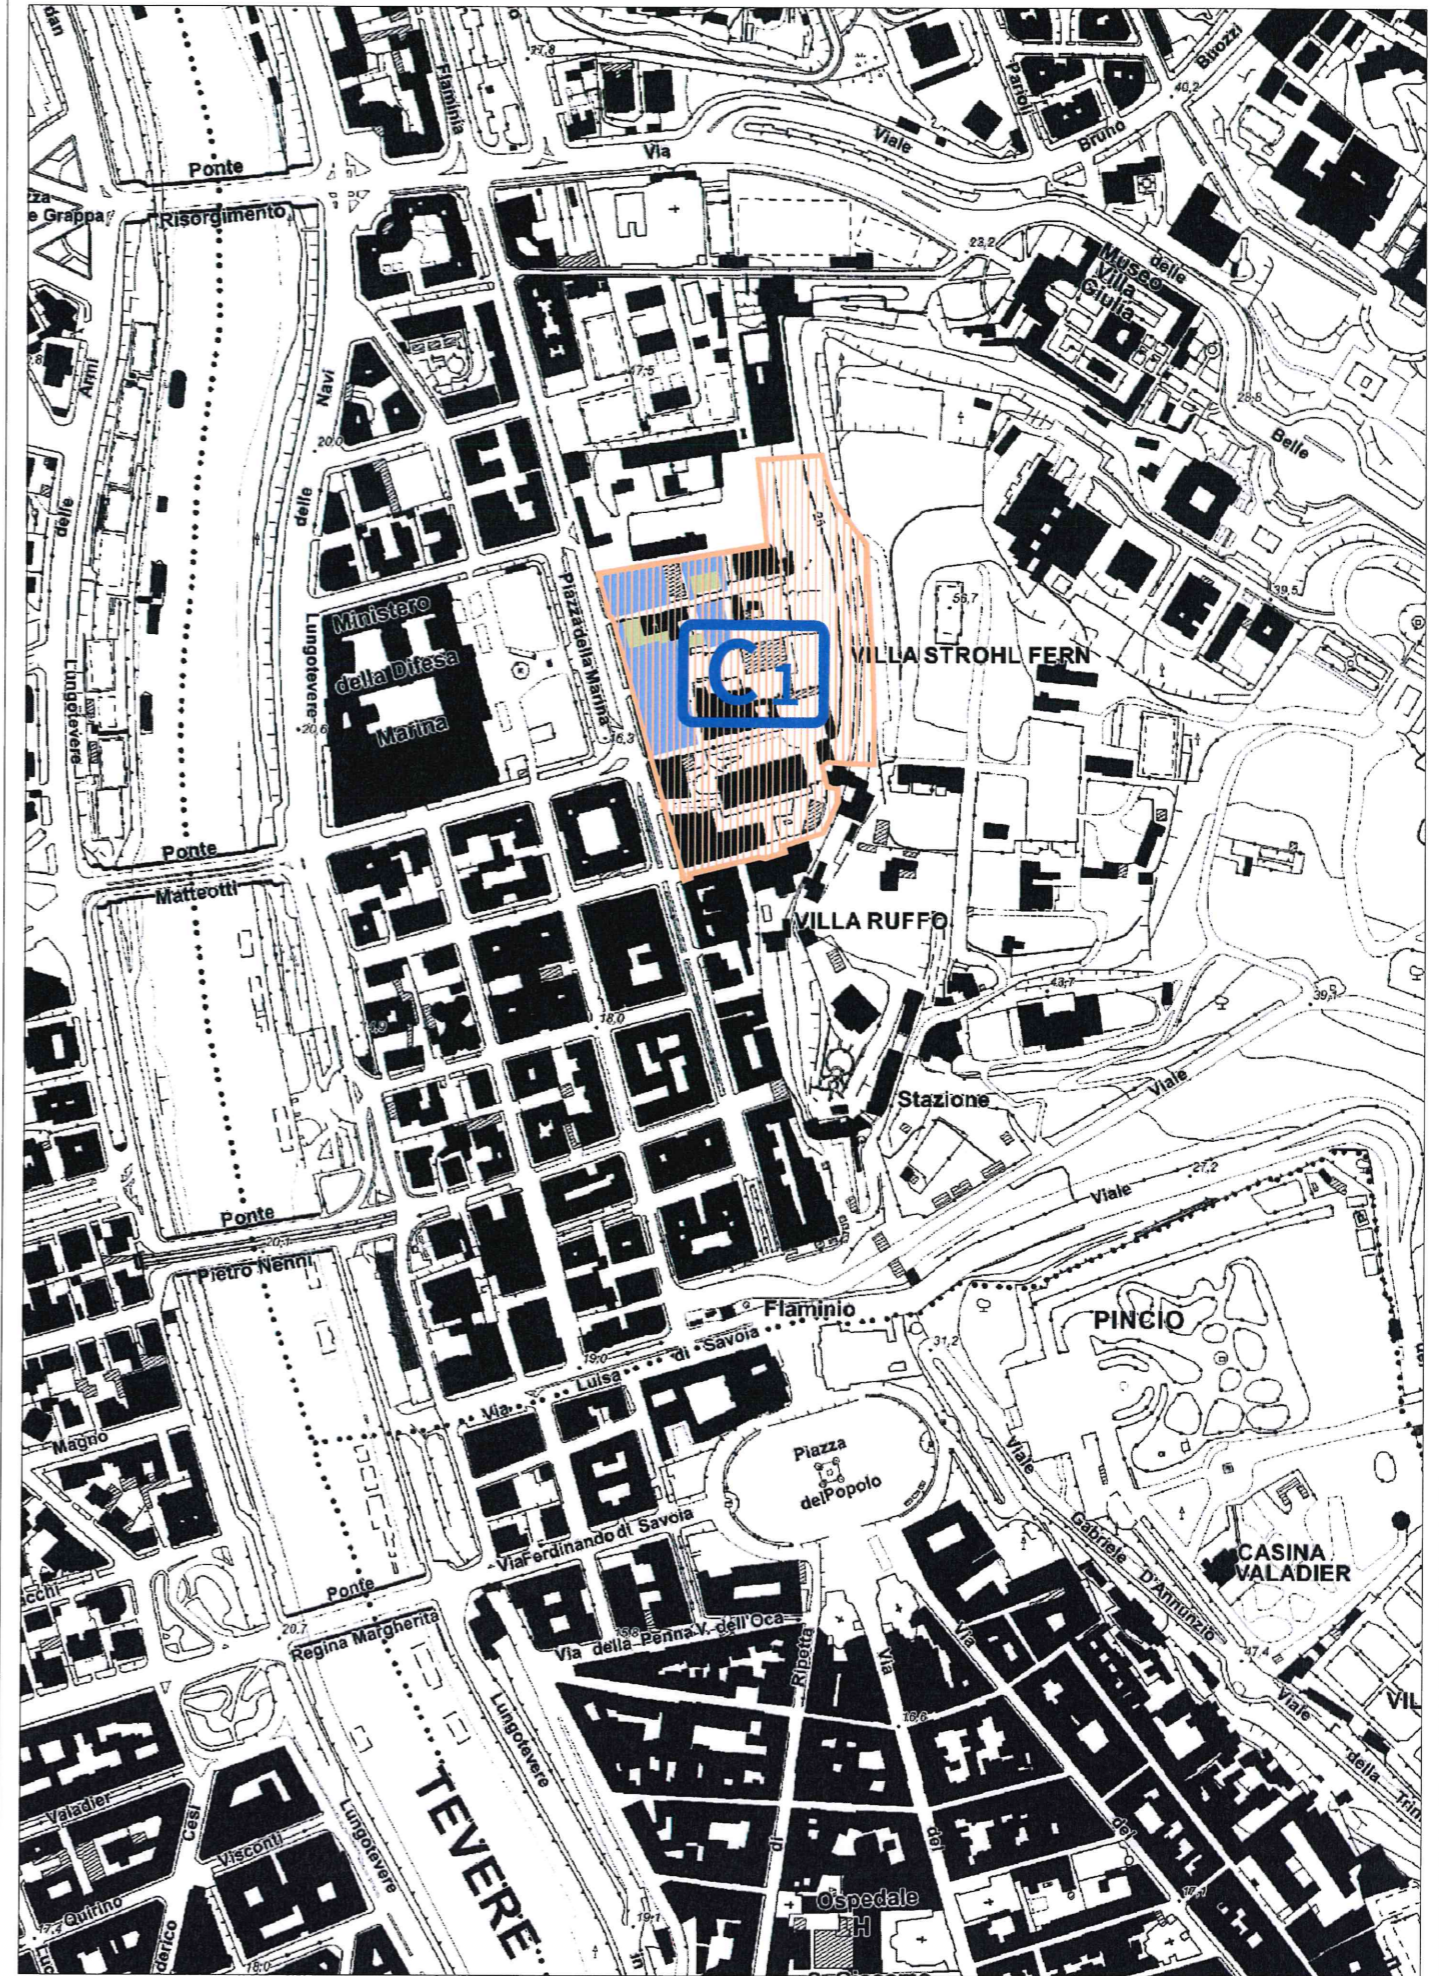

C.T.R.N. 2014, foglio 374, sezione 374060, elemento 374062, scala 1:5.000

VARIANTE URBANISTICA AL P.R.G.
art. 3 del D.P.R. n. 383/1994

Interventi di recupero e valorizzazione dell'area denominata
Borghetto Flaminio
Edificio ex Siar ex Distributore Carburanti

VARIANTE URBANISTICA
STRALCIO C.T.R.N. 2014
Carta Tecnica Regionale Numerica scala 1:5.000
Foglio 374 - Sezione 374060 - Elemento 374062

ESITO DELLA VARIANTE URBANISTICA RISPETTO ALL'ELABORATO SISTEMI E REGOLE
2.01 SCALA 1:5.000:

Legenda di "Sistemi e Regole 1:5.000":

Sistema dei servizi e delle infrastrutture

SERVIZI



Verde pubblico e servizi pubblici di livello locale



Servizi pubblici di livello urbano


Il Direttore
Arch. Cinzia Disposito




Elaborato
5

C.T.R.N. 2014

Foglio 374

scala 1:5.000

DATA
Marzo 2021

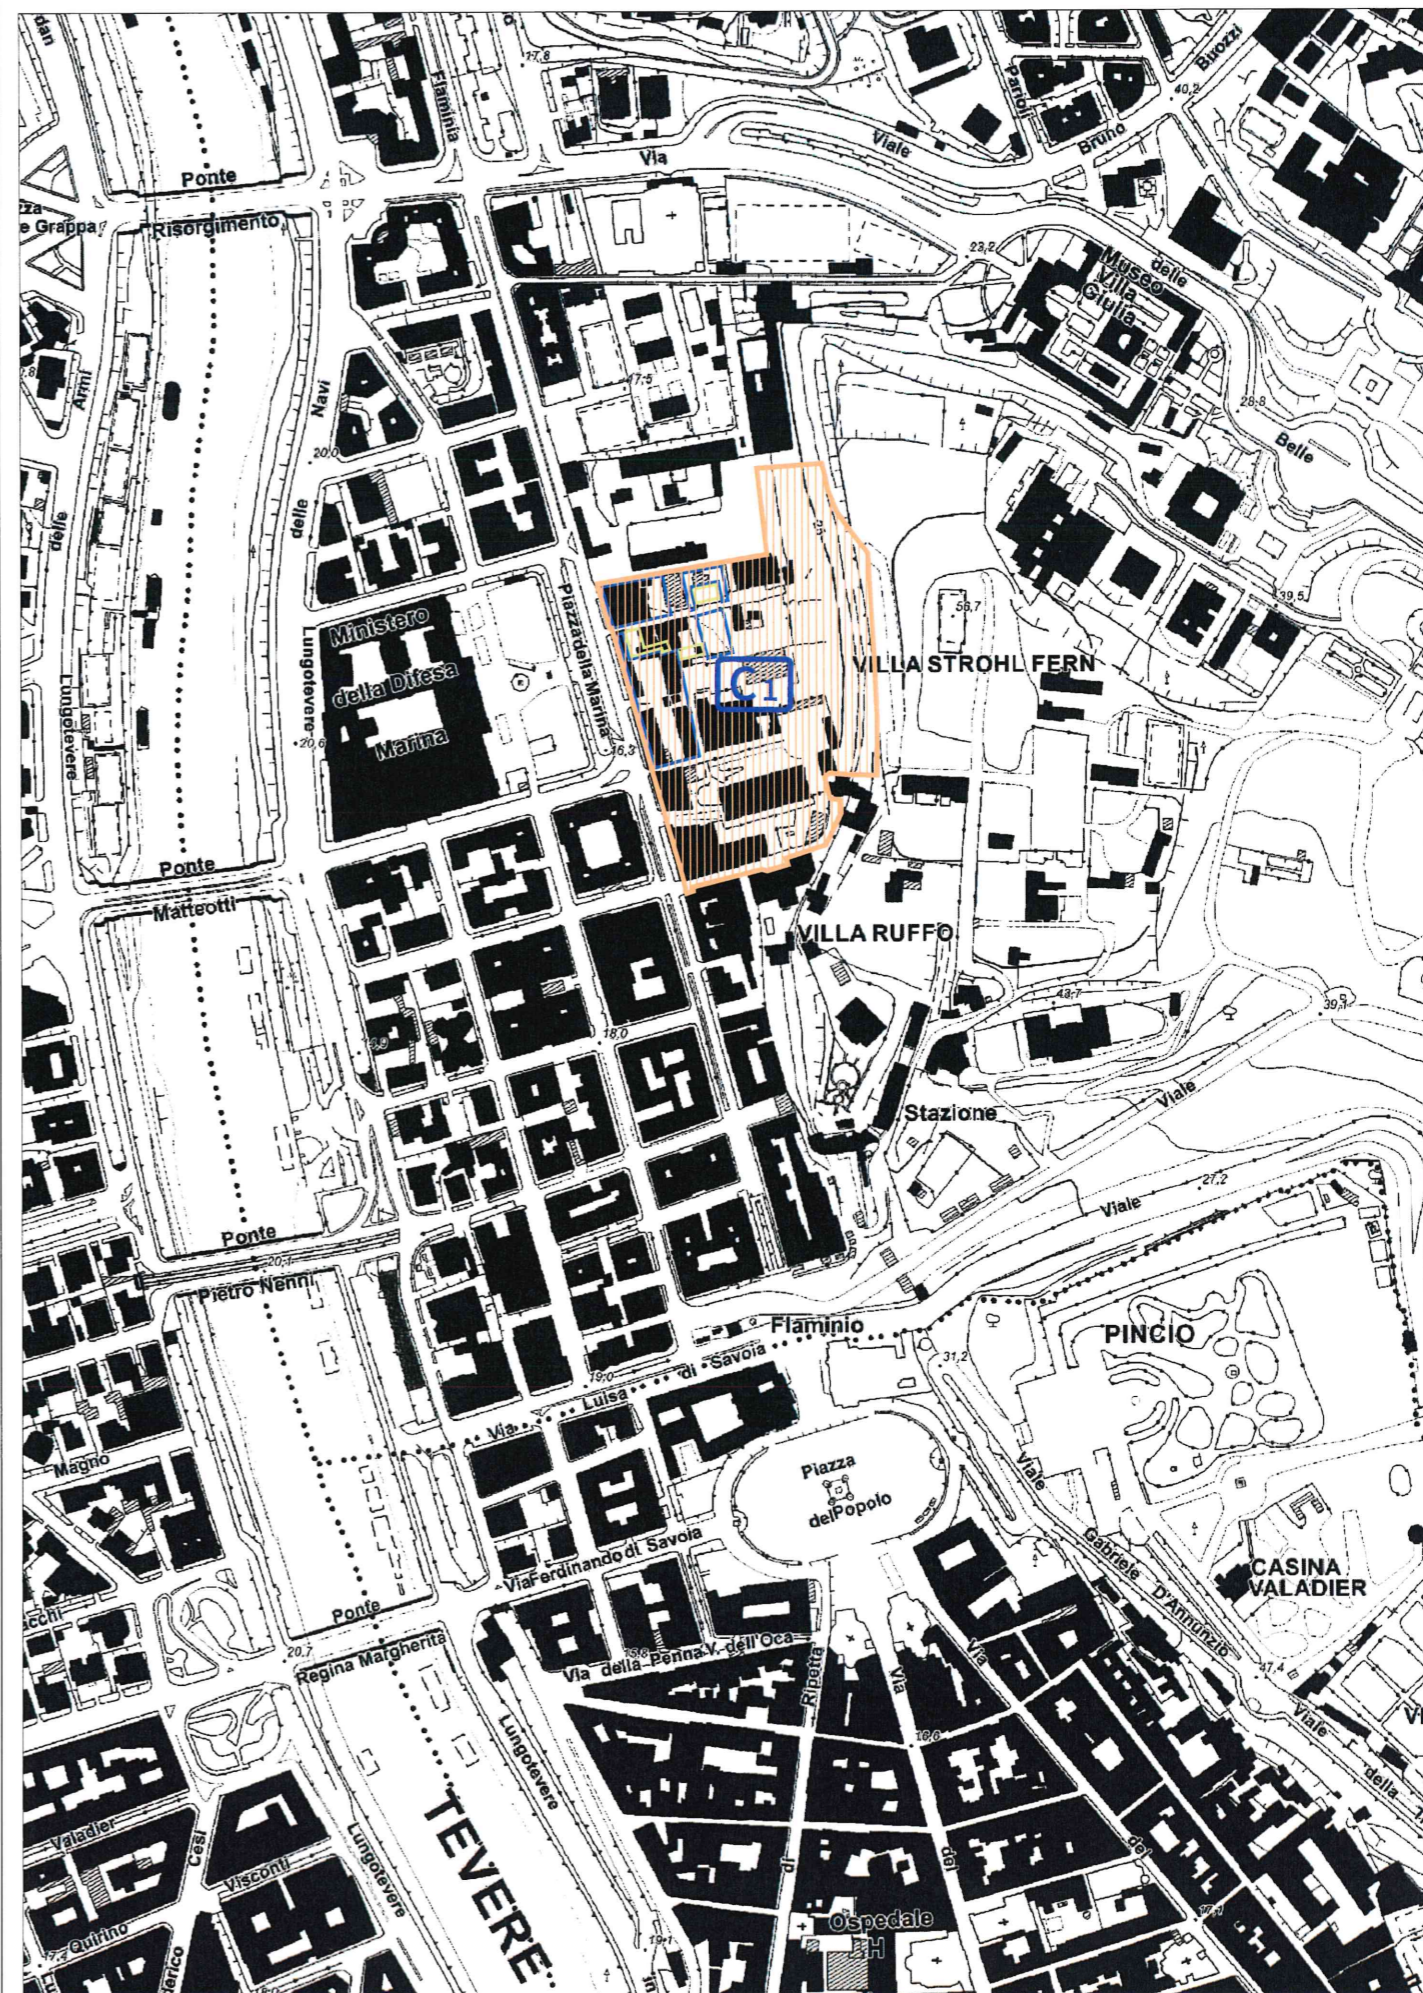

C.T.R.N. 2014, foglio 374, sezione 374060, elemento 374062, scala 1:5.000

VARIANTE URBANISTICA AL P.R.G.
art. 3 del D.P.R. n. 383/1994

Interventi di recupero e valorizzazione dell'area denominata
Borghetto Flaminio
Edificio ex Siar ex Distributore Carburanti




VARIANTE URBANISTICA
STRALCIO C.T.R.N. 2014

Carta Tecnica Regionale Numerica scala 1:5.000
Foglio 374 - Sezione 374060 - Elemento 374062

ESITO DELLA VARIANTE URBANISTICA RISPETTO ALL'ELABORATO STANDARD
URBANISTICI G8.10 SCALA 1:10.000:

Legenda di "Standard urbanistici 1:10.000":

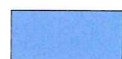SERVIZI PUBBLICI

-  Servizi di interesse generale
-  Servizi di interesse locale:
verde ed impianti sportivi
-  Parcheggi


Il Direttore
Arch. Cinzia Cesposito




Elaborato
6

C.T.R.N. 2014

Foglio 374

scala 1:5.000

DATA
Marzo 2021

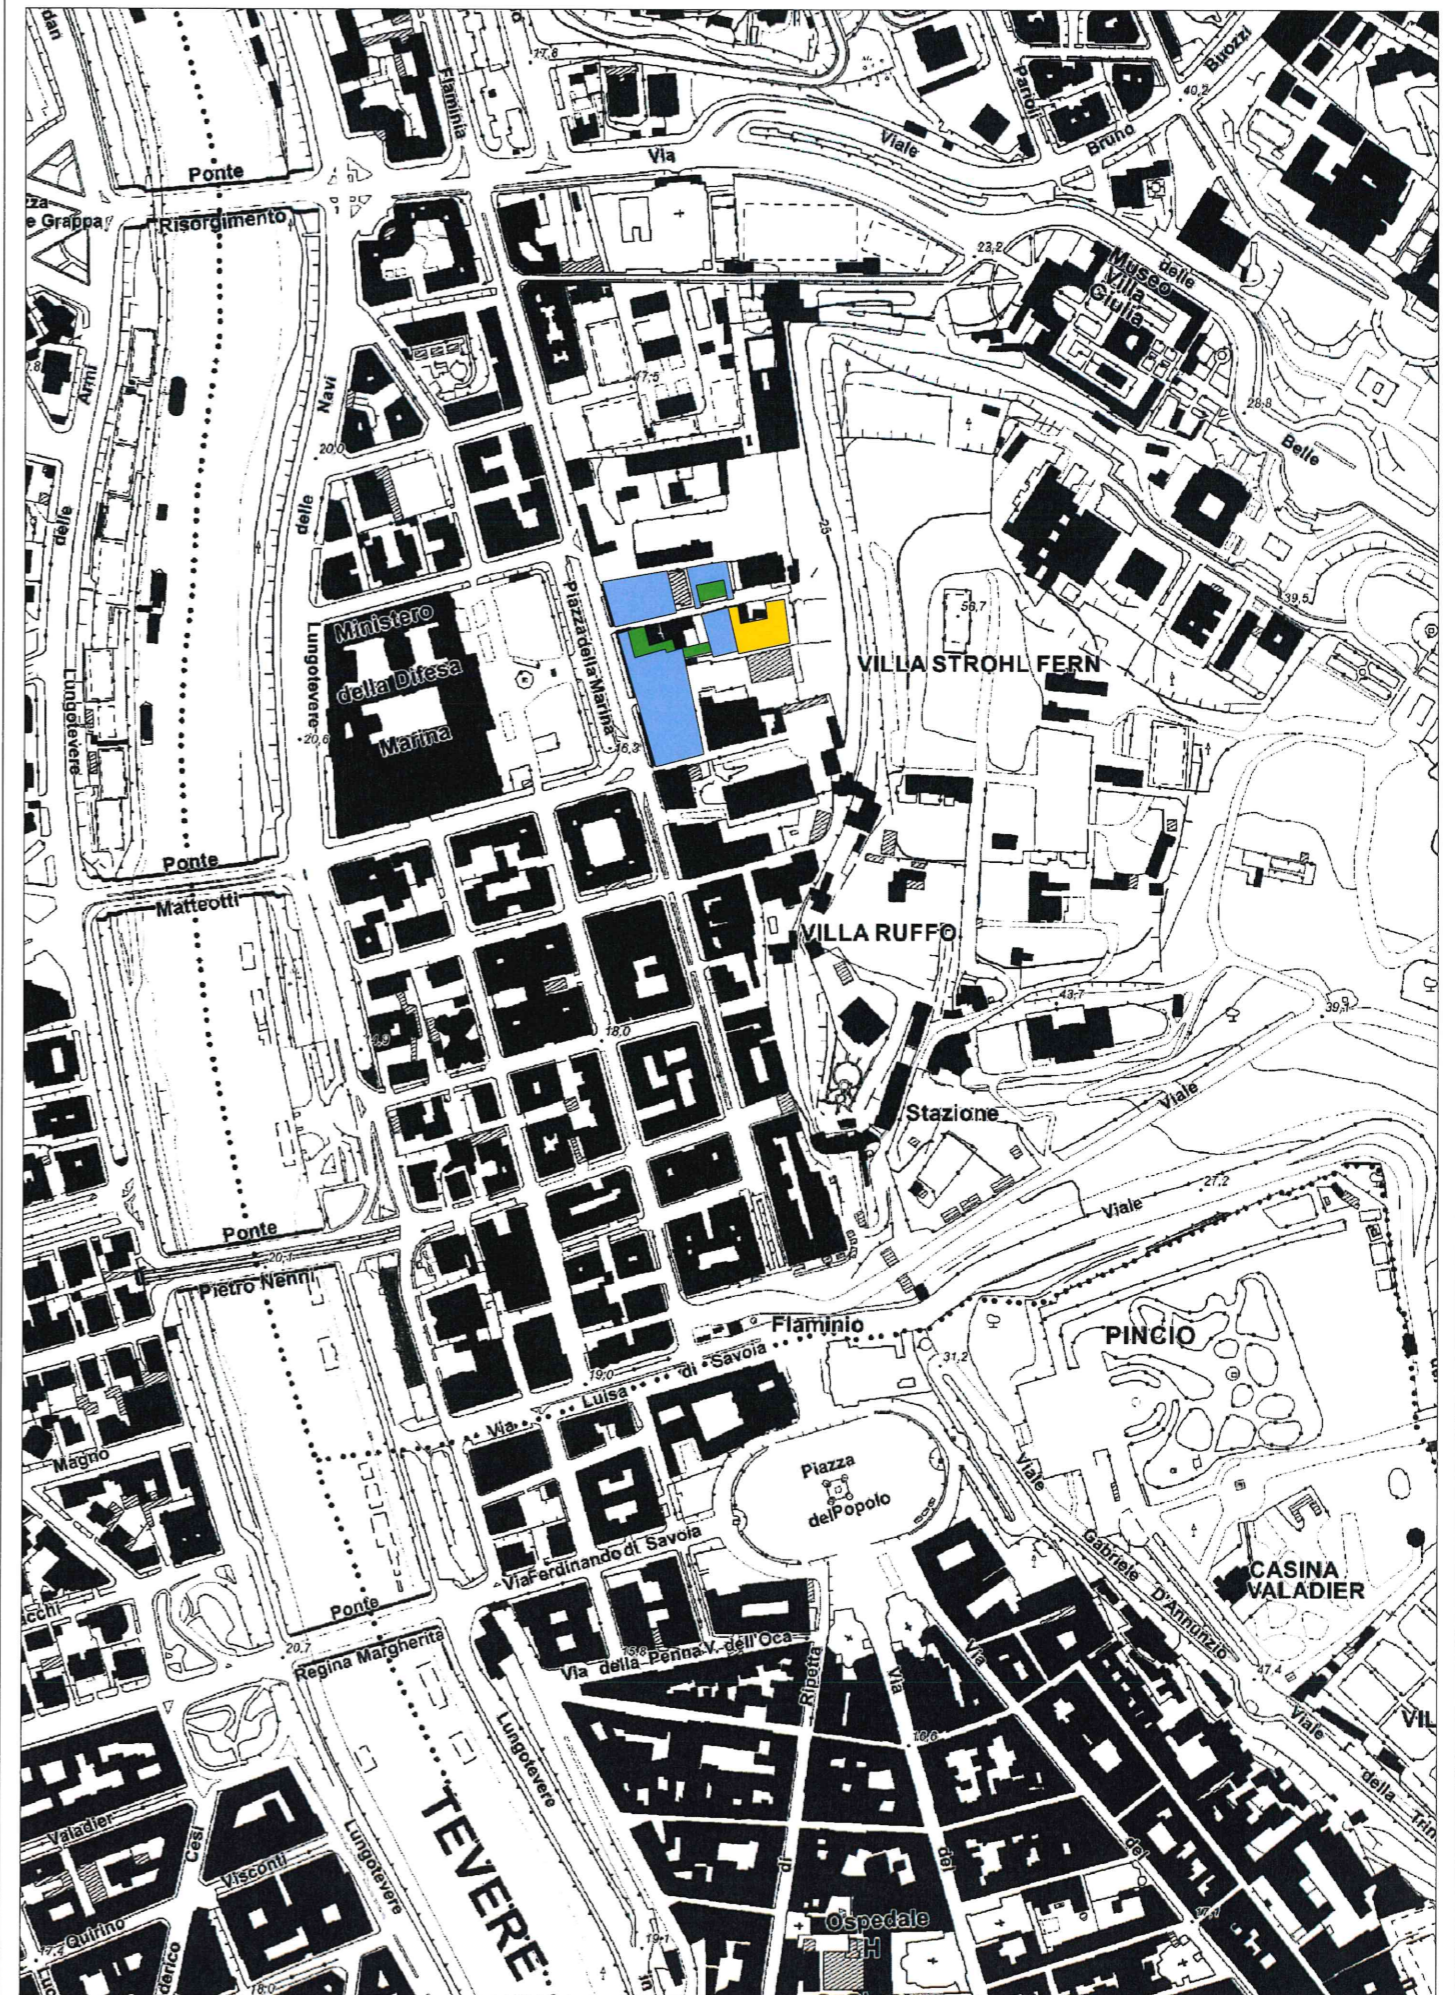

C.T.R.N. 2014, foglio 374, sezione 374060, elemento 374062, scala 1:5.000