IDENTIFICAZIONE FUNZIONALE DEI VANI

		00	00.00
Identificazione funzionale			numerazione progressiva ambienti piano di riferimento


CODICE	LOCALE	SUPERFICIE INTERNA NETTA (mq)	SUPERFICIE AEROILLUMINANTE MIN.	SUPERFICIE AEROILLUMINANTE EFF	ALTEZZA INTERNA MINIMA (m)
	Area bar				
F11.01	Dispenso secchi	8,14	0,30	-	2,40
BA.11.01	Bar	87,00	10,00	20,00	3,60
DP.11.01	Deposito	5,15	0,40	-	3,00
SP.11.01	Spogliatoio personale	4,82	0,60	-	3,00
WC.11.01	WC	11,78	1,47	-	3,00
	totale spazi bar	111,90			
F11.02	Dispenso ascensori	8,14	0,30		3,00
DP.11.02	Deposito	5,50	0,40		3,00
DP.11.03	Deposito	5,50	0,40		3,00
	totale altri locali	9,04			
AE.11.01	Area esterna	411,07			
	totale spazi esterni	411,07			
	SUL	520,97			
	SUL NUO	171,14			

	SUL TOTALE INTERVENTO e verifica standard parcheggi			
PIANO	SUP. LITILE LORDA(mq)	Standard parcheggio pertinenziale (0,6 SUL)	Standard parcheggio pubblico (0,5 SUL)	TOT parcheggi necessario (mq)	TOT parcheggi di progetto (mq)
Piano	3266,98	1960,19	1633,49		
Piano	171,14	49,46	85,58		
SUL TOT	**3438,12**	**991,21**	**766,44**	**1757,65**	**2100**

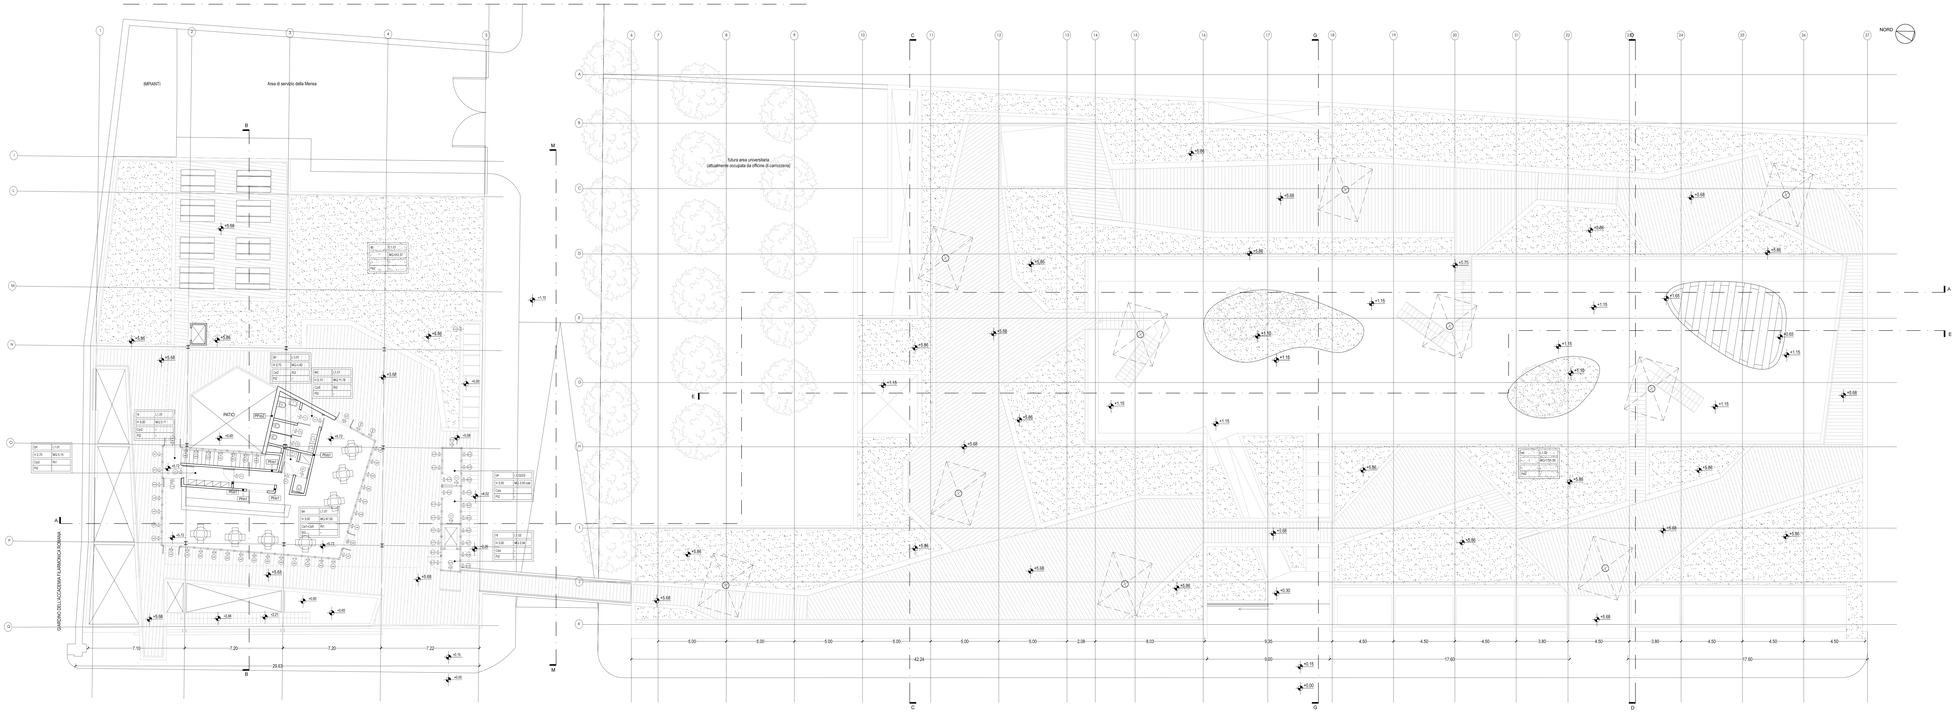

PIANTA PIANO PRIMO

LEGENDA DELLE FINITURE

CONTROSOFFITTI	
Sigla	
CS1	Doppia lastra fonoassorbenti con struttura nascosta, spessore8cm.
CS2	Lastre in cartongesso con struttura nascosta.
CS3	Controsoffitto modulare con ordatura a vista.
CS4	Lastre in cartongesso anche con ordatura nascosta.
CS5	Lastre in cartongesso con ordatura nascosta, spessore8cm.
Esterno	
CS6	Lastre in cartongesso con ordatura nascosta, spessore8cm.

PAVIMENTAZIONI	
Sigla	
P1	Ceramica smaltata antiscivolo, superficie liscia e tinta unita uniformemente, colore secondo la campionatura.
P2	Cotto antiquato con superficie anticiscivolo e grandi formate, colore secondo la campionatura.
P3	Cotto antiquato con superficie anticiscivolo e grandi formate, colore secondo la campionatura.
Esterno	
Pa1	Lastre di travertino di prima scelta.
Pa2	Cubetti Porfido per carrico.
Pa3	Manufatti architettonici per esterno.

RIVESTIMENTI	
Sigla	
RI1	Lastre ceramiche di grande formato a piena pasta (spessore 10mm) rettificate, tinte unite e/o decorate secondo quanto DL 114 del Allegato 2
RI2	Lastre ceramiche di piccolo taglio, piena pasta, tinte unite e/o decorate secondo quanto DL 114 DL 114 del Allegato 2

ZOCCOLATURE	
Sigla	
Z1	Sguscia di raccordo in PVC, H 10 cm.

AREA GESTIONE EDILIZIA

SAPIENZA UNIVERSITÀ DI ROMA

PROGETTO DEFINITIVO

Interventi di recupero e valorizzazione dell'area denominata Borghetto Flaminio

Edificio ex Siar ex Distributore Carburanti

SCALA:	ELABORATO:	N° TAVOLA
1:100	PIANTA PIANO PRIMO	AR112
		DATA: Novembre 2018

R.U.P.: arch. Claudio De Angelis

PROGETTISTA IMPIANTI ELETTRICI, SPECIALE E MECCANICI: ing. Paolo Sodani

COLLABORATORI INTERNI: geom. Giovanni Perrotti

PROGETTISTA PRELIMINARE: ing. Angela Iori

PROGETTISTA DEFINITIVO E STRUTTURALE: arch. Giuseppe Luciani

DIRETTORE AREA GESTIONE EDILIZIA: arch. Paola Di Biscegliè

SUPPORTO ALLA PROGETTAZIONE:
ATI
STUDIO SPERI Società di Ingegneria
ing. Giorgio Lupoi
arch. Matteo Giannini

CONSULENZA ALLA PROGETTAZIONE ARCHITETTONICA: arch. Giuseppe Rabecchini