




PROSPETTO SUD

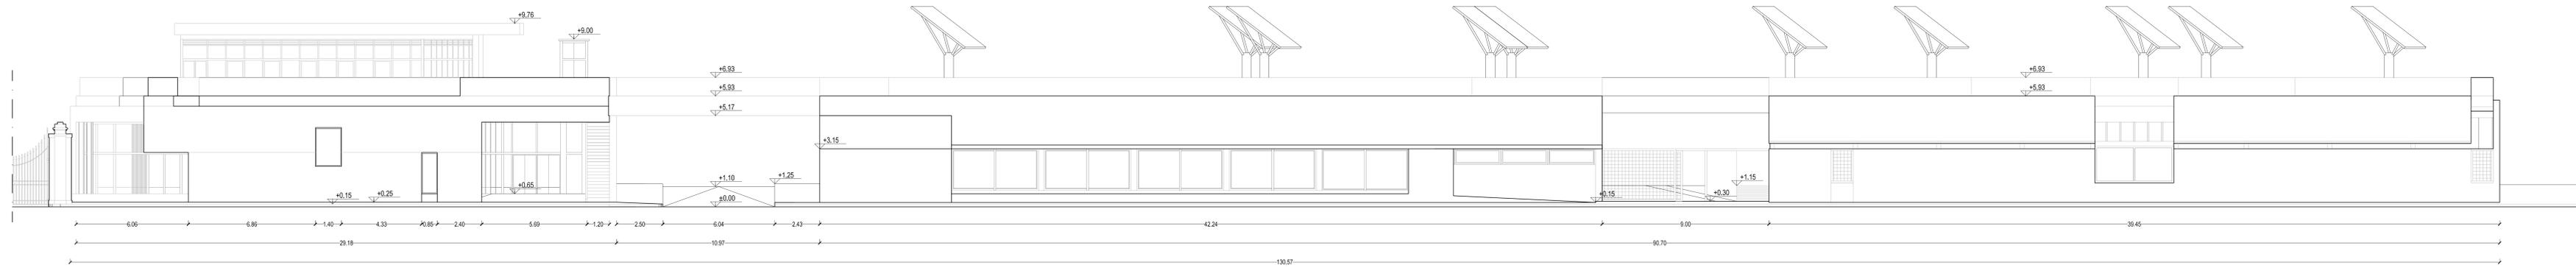

PROSPETTO OVEST (lungo via Flaminia)

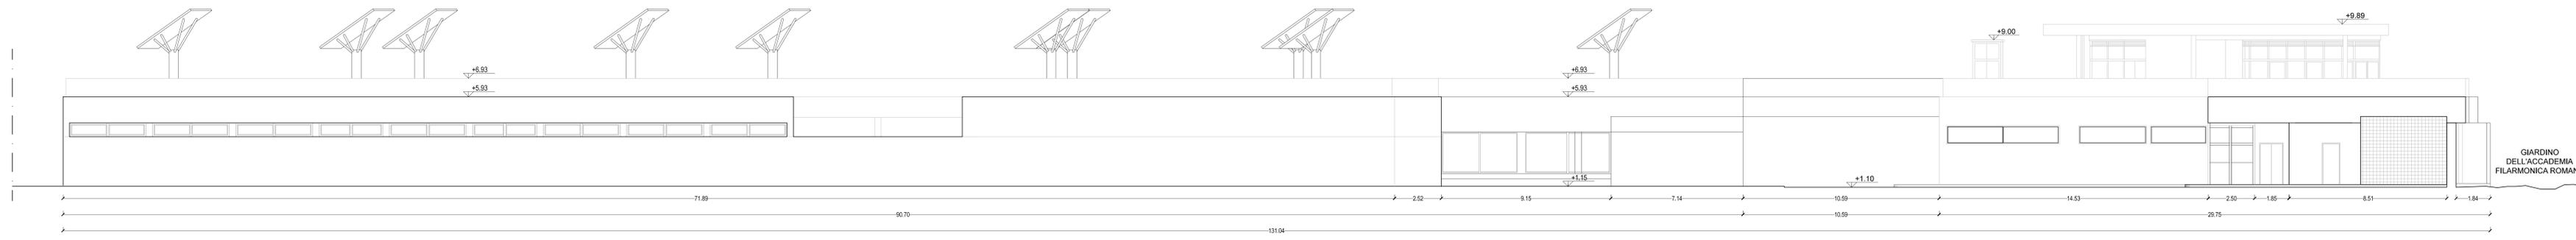

PROSPETTO EST

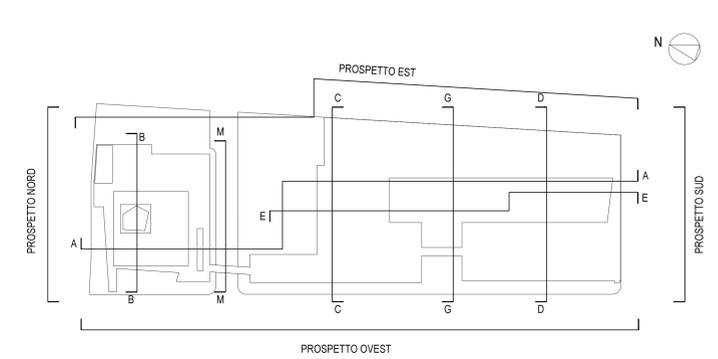

PARTIZIONI E CHIUSURE VERTICALI	
Esterno	
PPV01	Chiusura verticale fessata da blocco in laterizio, Alcolite tipo Panchini (PC) rivestito sulla stessa da compensato rivoltato con lana di vetro e intonaco di 40 mm esterno con intonaco a fessatura.



PROGETTO DEFINITIVO



Interventi di recupero e valorizzazione dell'area denominata Borghetto Flaminio Edificio ex Siar ex Distributore Carburanti

SCALA: 1:100	ELABORATO: PROSPETTI	N° TAVOLA AR114
		DATA Novembre 2018

R.I.I.R.: arch. Claudio De Angelis	PROGETTISTA PRELIMINARE: ing. Angela Iori	SUPPORTO ALLA PROGETTAZIONE: Atti: STUDIO SPERI Società di Ingegneria ing. Giorgio Lupoi
PROGETTISTA IMPIANTI ELETTRICI, SPECIALI E MECCANICI: ing. Paolo Sodani	PROGETTISTA DEFINITIVO E STRUTTURALE: arch. Giuseppe Luciani	CONSULENZA ALLA PROGETTAZIONE ARCHITETTONICA: arch. Giuseppe Rebecchini
COLLABORATORI INTERNI: geom. Giovanni Perrotti	DIRETTORE AREA GESTIONE EDILIZIA: arch. Paola Di Bisceglie	