


ED11 \_Faro  
 ED12n \_Community Hub Bilancioni x 9  
 ED13 \_Community Hub Noleggio Kayak

ED27a \_Community Hub Ristorante  
 ED27b \_Community Hub Punto informazioni  
 ED28 \_Community Hub Noleggio biciclette

ED38a \_Community Hub Sala attività al coperto  
 ED38b \_Community Hub Pensilina piazza

ED39a \_Community Hub Ristorante 1  
 ED39b \_Community Hub Ristorante 2  
 ED39c \_Community Hub Ristorante 3  
 ED39d \_Community Hub Ristorante 4

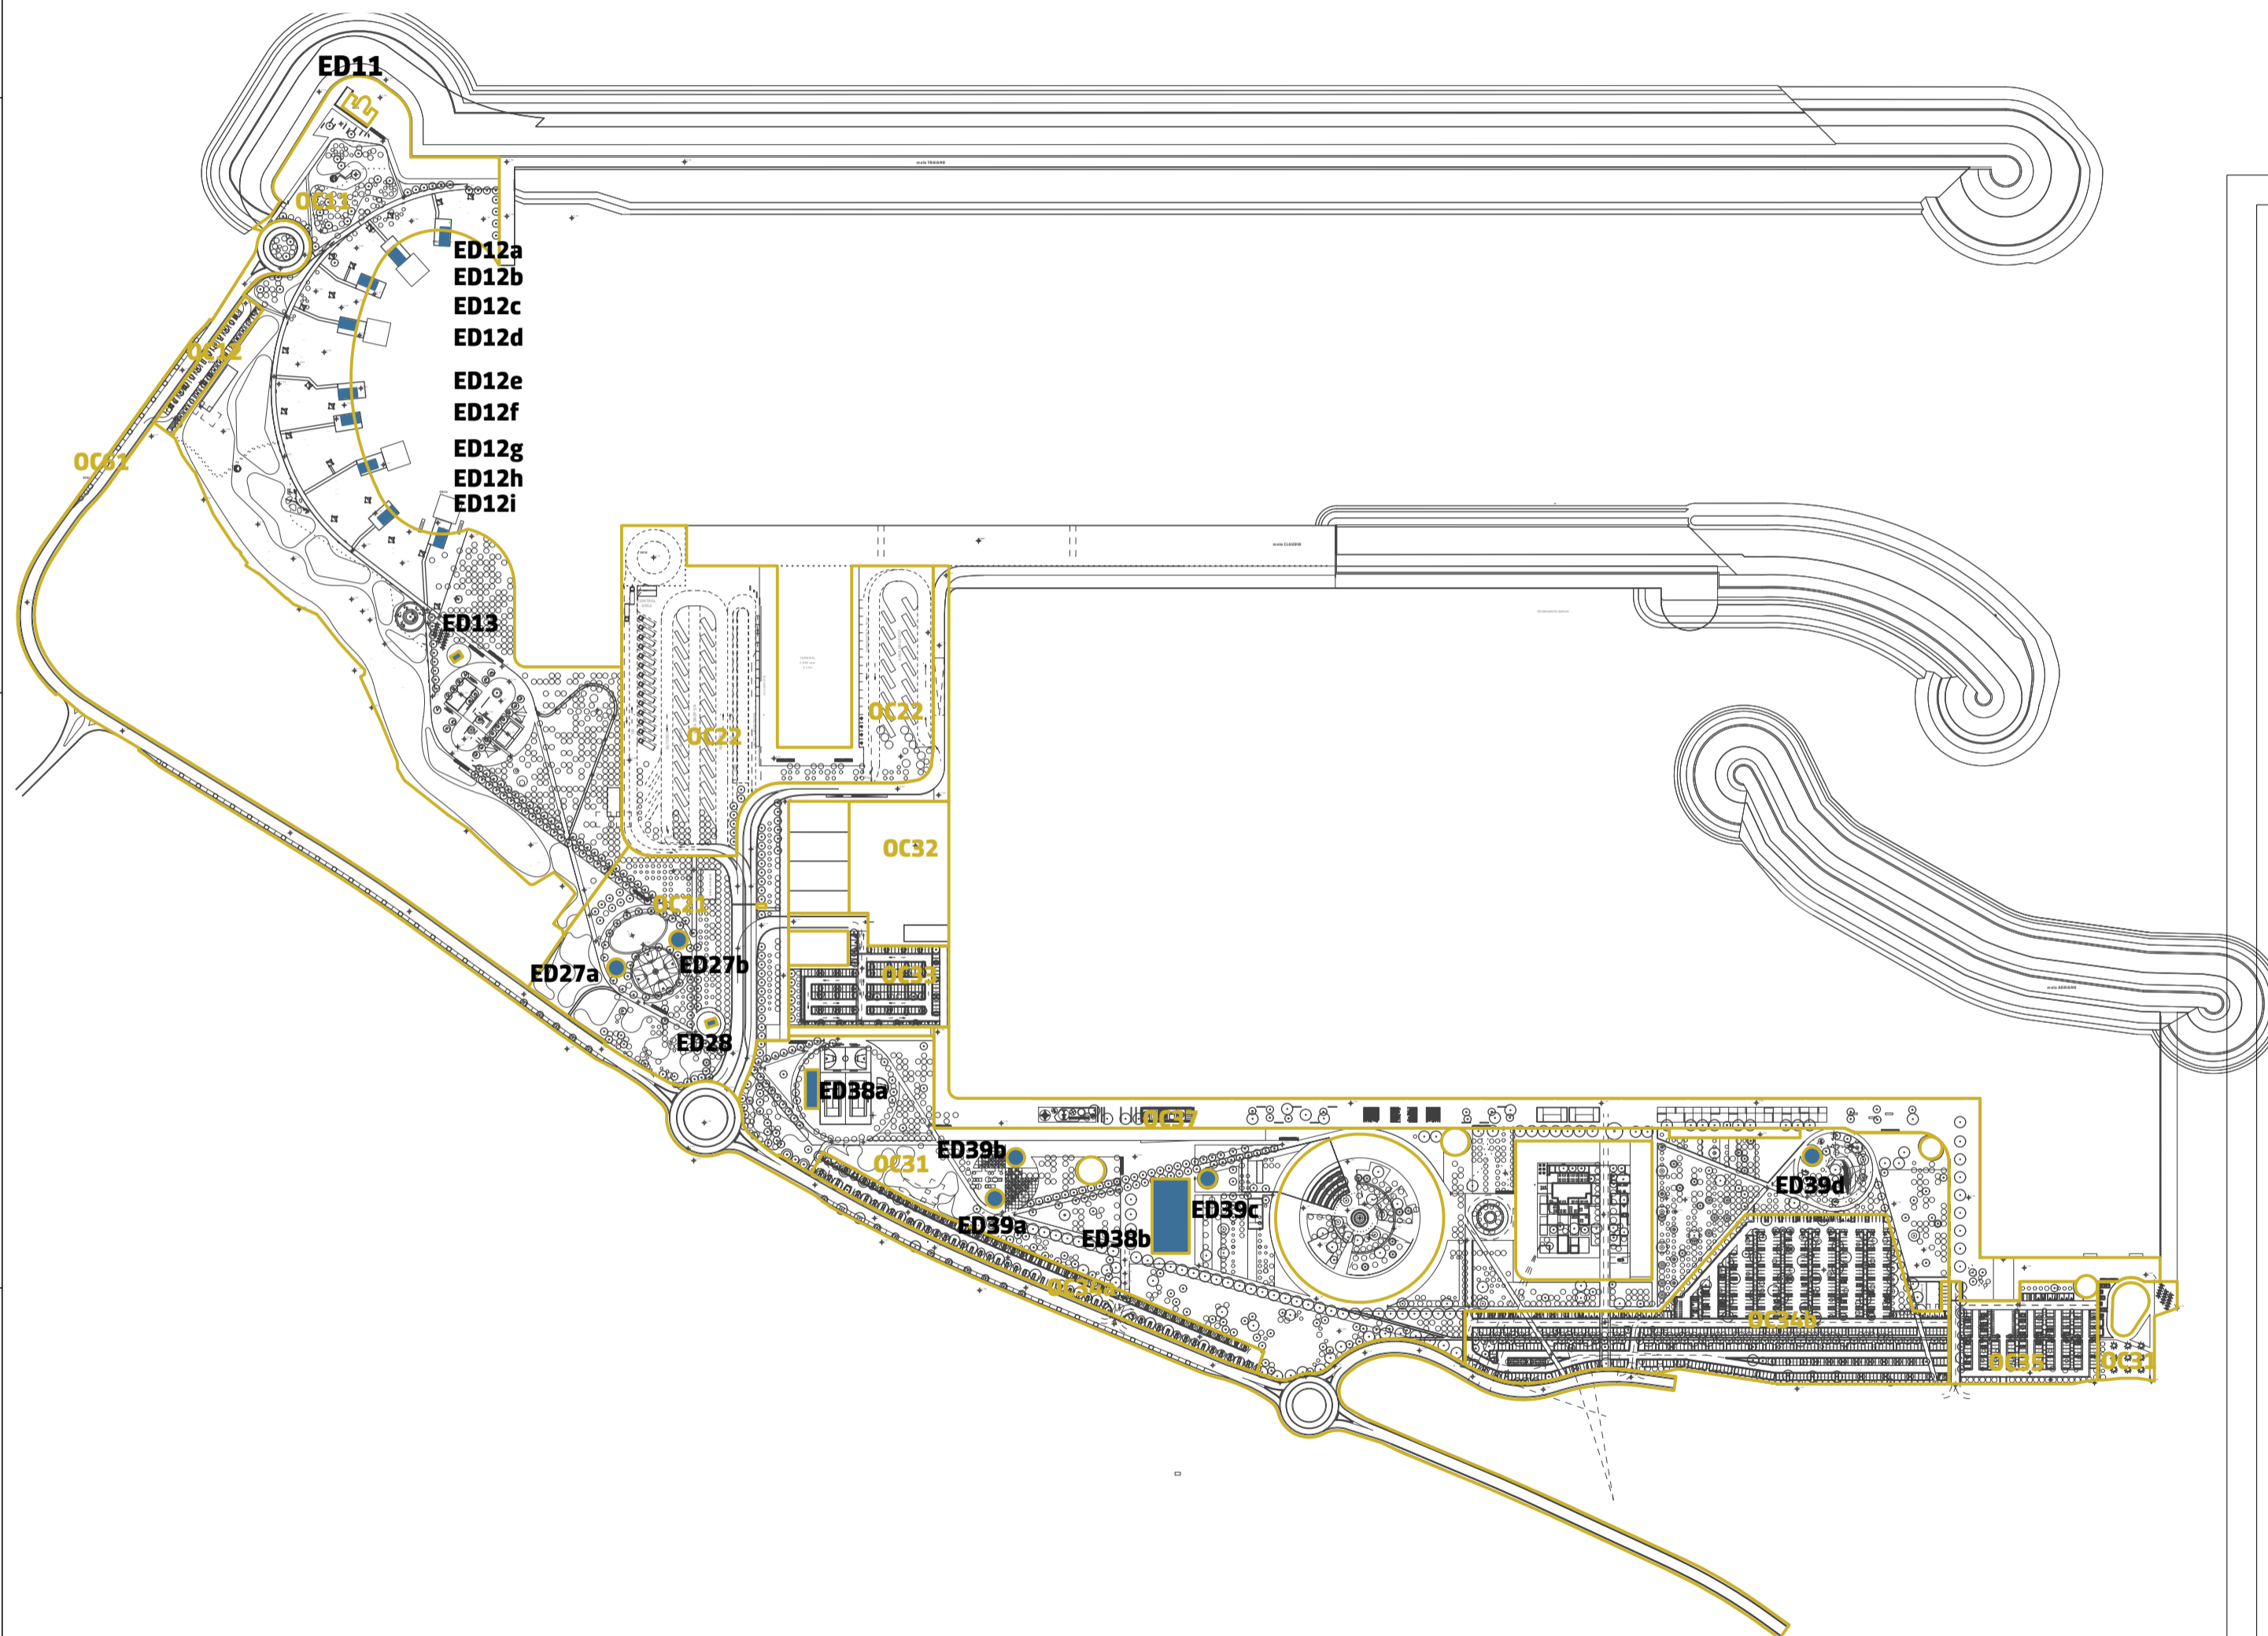

Planimetria generale COMMUNITY HUB  
 scala 1:4.000

**FIUMICINO WATERFRONT**

SOGGETTO ESECUTORE E FINANZIATORE



INTERVENTO N. 146



SOGGETTO PROPONENTE ED ATTUATORE



**RINA CONSULTING S.p.A.**  
 Via Antonio Cecchi 6, 16129 Genova  
 tel +39 010 31961  
 www.rina.org  
 Registro imprese di Genova: 03476550102  
 Partita IVA: 03476550102



**Atelier(s) Alfonso Femia s.r.l.**  
 Via Interiano 3/11, 16124 Genoa  
 tel. +39 010.540095 fax 010.5702094  
 Via Cadolini 32/38, 20137 Milan  
 tel. +39 02.54019701 fax 010.54115512  
 55 rue des petites écuries, 75010 Paris  
 tel +331.42462894  
 genova@atelierfemia.com - www.atelierfemia.com  
 Registro imprese di Genova: 01601780990  
 Partita IVA: 01601780990



RESPONSABILE COORDINAMENTO DELLE DISCIPLINE SPECIALISTICHE

Ing. ALESSANDRO ODASSO  
 Direttore Tecnico - Rina Consulting S.p.A.

GRUPPO DI PROGETTAZIONE

Arch. Alfonso FEMIA - Architettura e Landscape  
 Ing. Marco COMPAGNINO - Studio di impatto ambientale  
 Dott. Sandro LORENZATTI - Archeologia  
 Ing. Michele DI LAZZARO - Studio Idraulico e idrologico  
 Arch. Riccardo COCCIA - Prevenzione incendi  
 Ing. Alessandro VITA - Studio Geotecnico  
 Dott. Geol. Roberto SALUCCI - Geologia  
 Ing. Federico BARABINO - Sicurezza  
 Dott. Geol. Paolo RAVASCHIO - Rilievi e indagini  
 Ing. Flavio MARANSONI - Studio trasportistico  
 Ing. Bruno RAMPINELLI ROTA - Compatibilità vincoli aeronautici

COORDINAMENTO DELLA PROGETTAZIONE


Ing. Marino BALZARINI - Project Management Consultancy  
 Arch. Paola DEL BIANCO - Project Manager Deputy  
 Ing. Alessandro PIAZZA - Coordinamento Opere Civili  
 Ing. Damiano SCARCELLA - Coordinamento Opere Marittime  
 Arch. Sara GOTTARDO - Coordinamento Architettura e Landscape

UNITÀ DI PROGETTO

Ing. Massimo GUIDI - Dirigente Comune di Fiumicino

**PORTO TURISTICO-CROCIERISTICO DI FIUMICINO ISOLA SACRA**  
 CUP:F1122000320007

**PROGETTO DI FATTIBILITÀ TECNICO ECONOMICA**

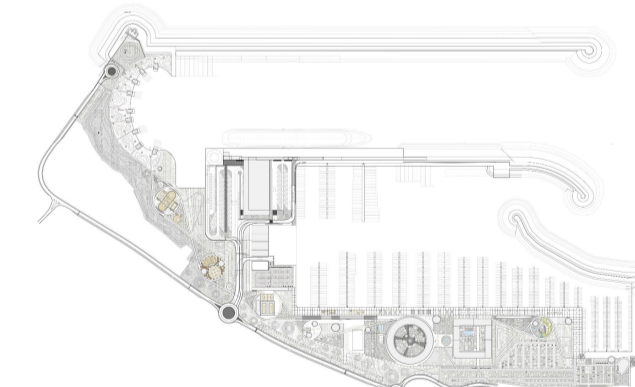

**00\_ INQUADRAMENTO GENERALE**  
**ARCHITETTURA E LANDSCAPE**

**COMMUNITY HUB\_Planimetria generale delle destinazioni d'uso**

COMMESSA	SERVIZIO LOTTO	OPERA	DISCIPLINA	TIPO	PROG.	REV.	SCALA
P0031150	D 0	MP00	AR	PLA	09	00	1:4000

REV.	DESCRIZIONE	REDATTO	VERIFICATO	APPROVATO	DATA
00	Emissione per approvazione	S.Traverso	A.Femia	A.Odasso	31/07/2023

NOME FILE: P0031150-D-1-MP00-AR-PLA-09\_00