



ABACO DELLE PAVIMENTAZIONI





ARREDI

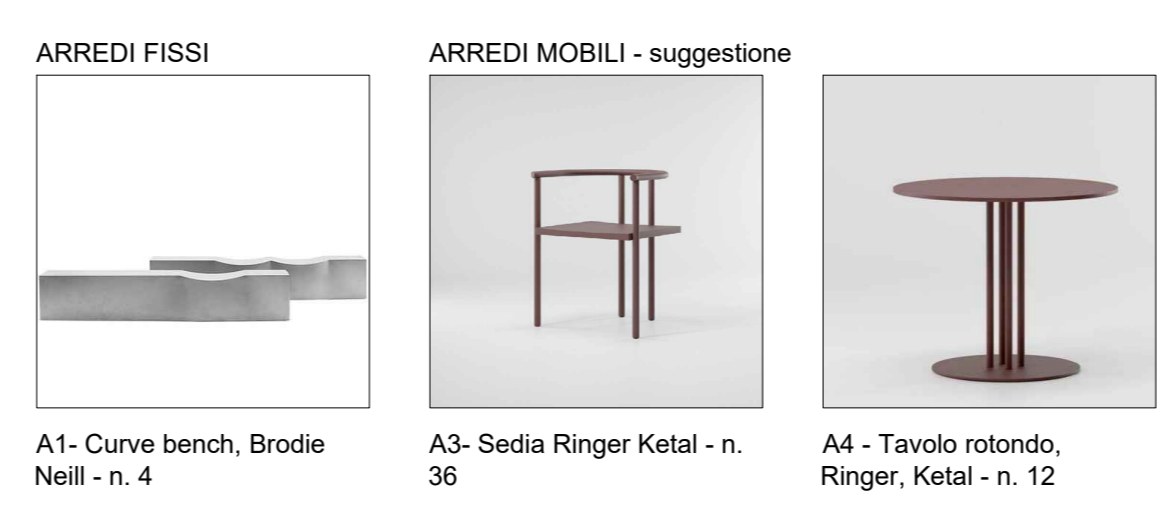


MIX VETETAZIONE

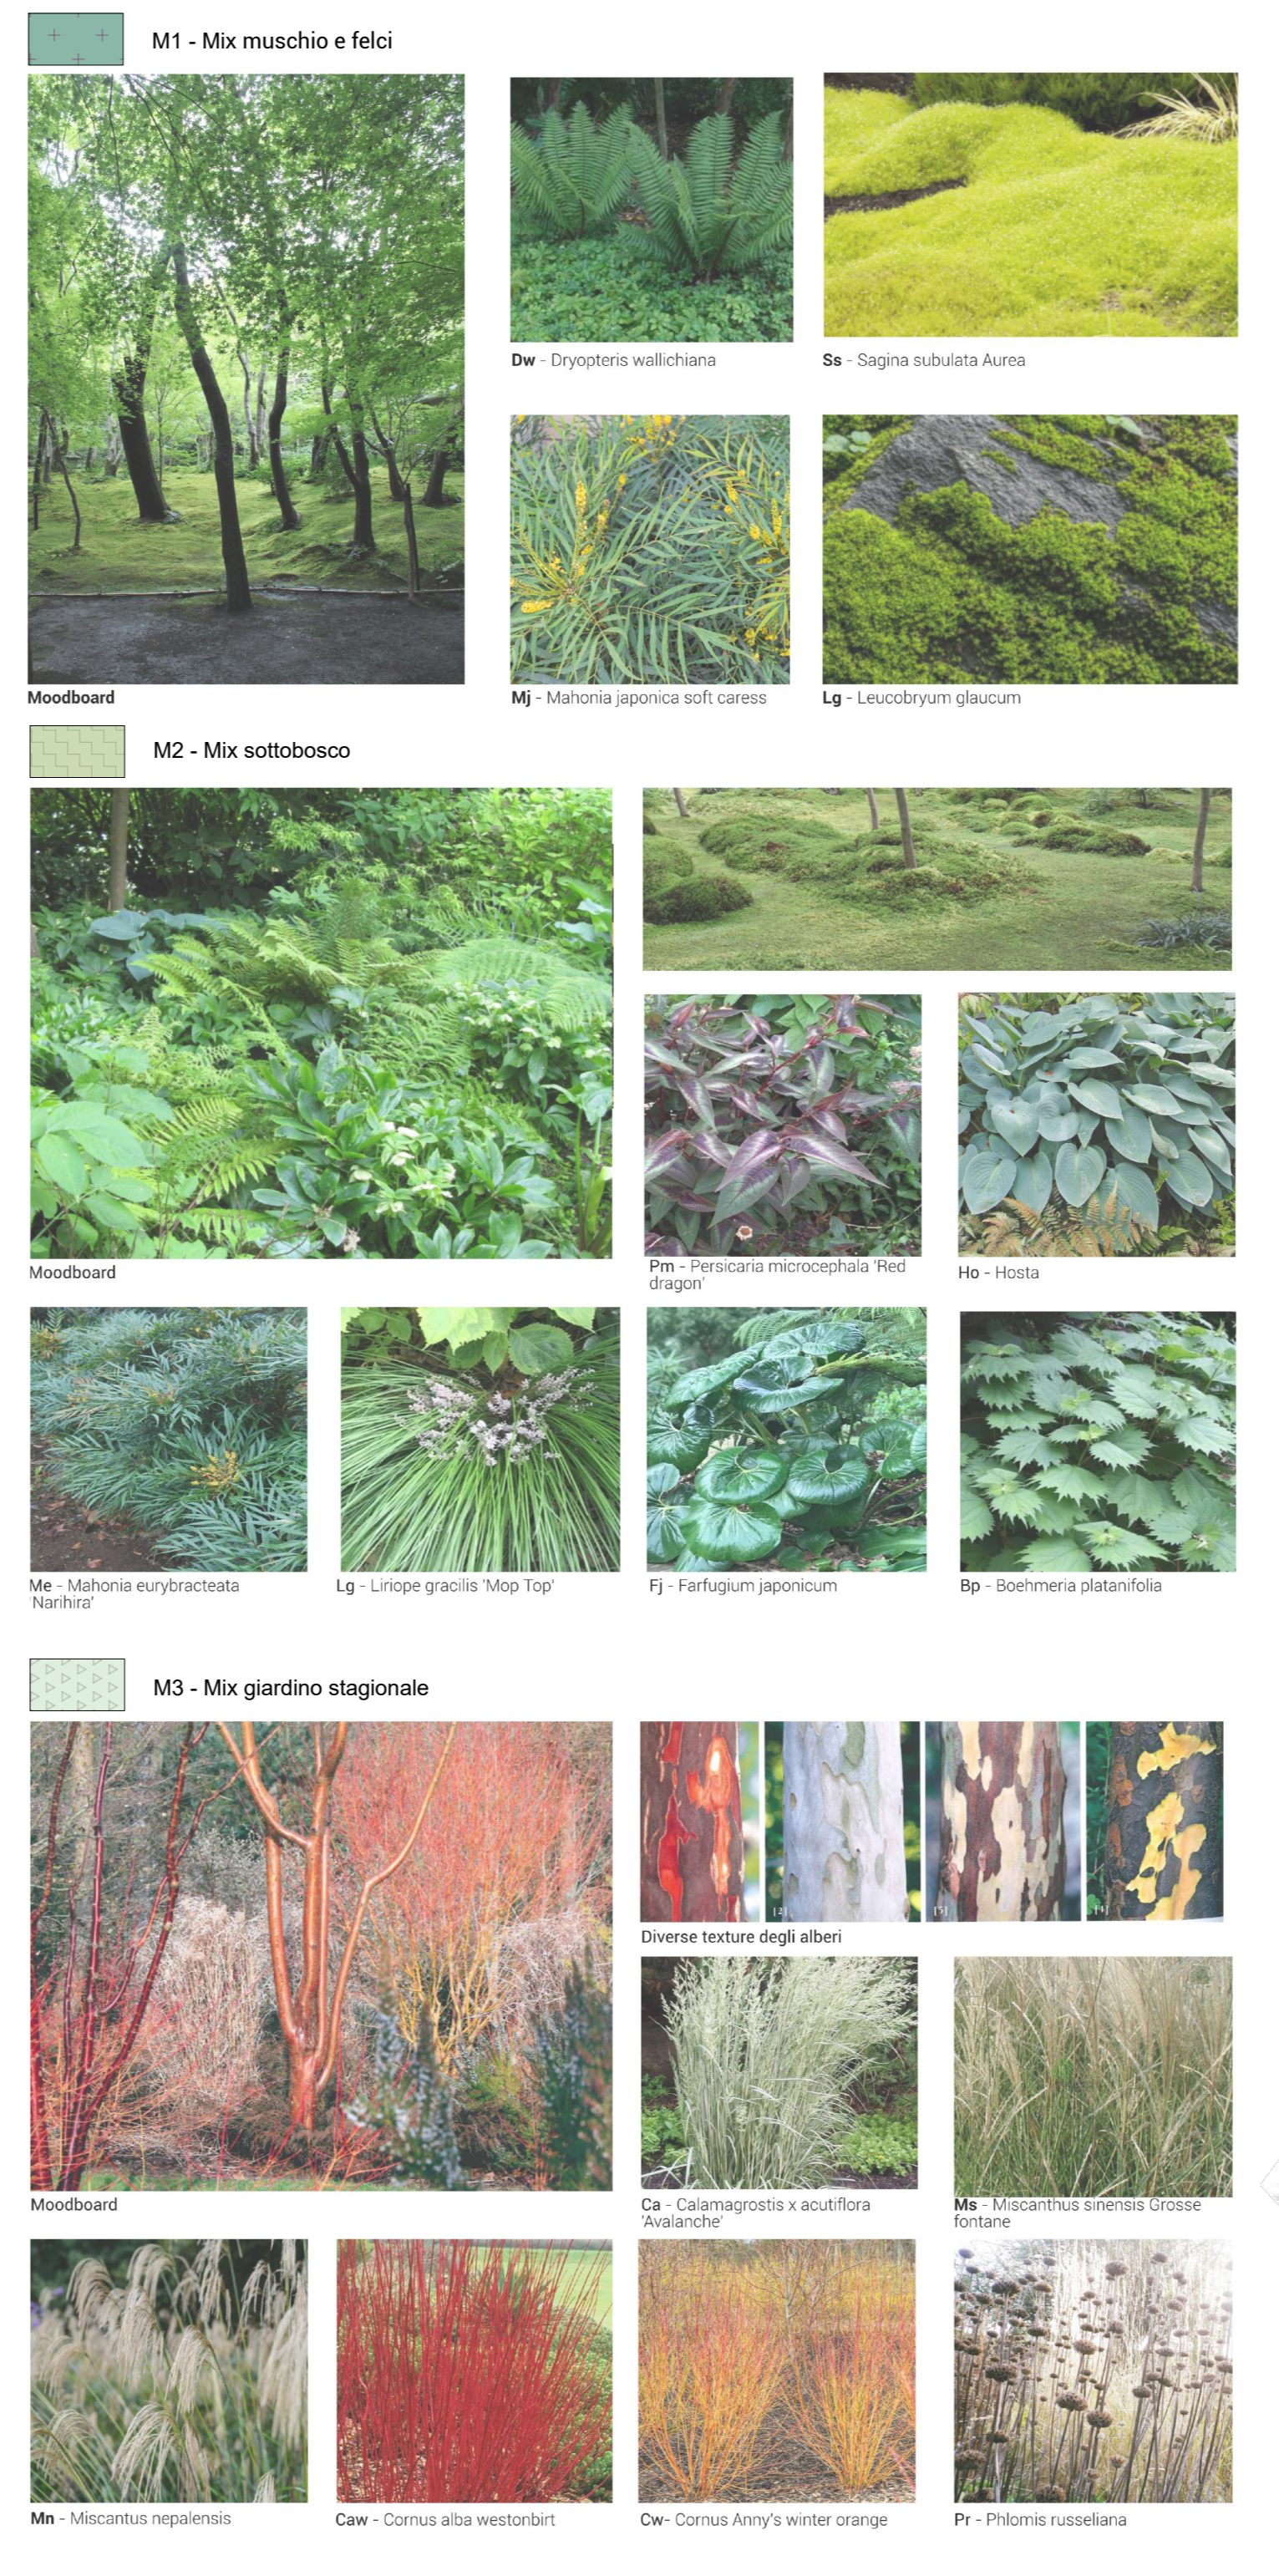


Alberi

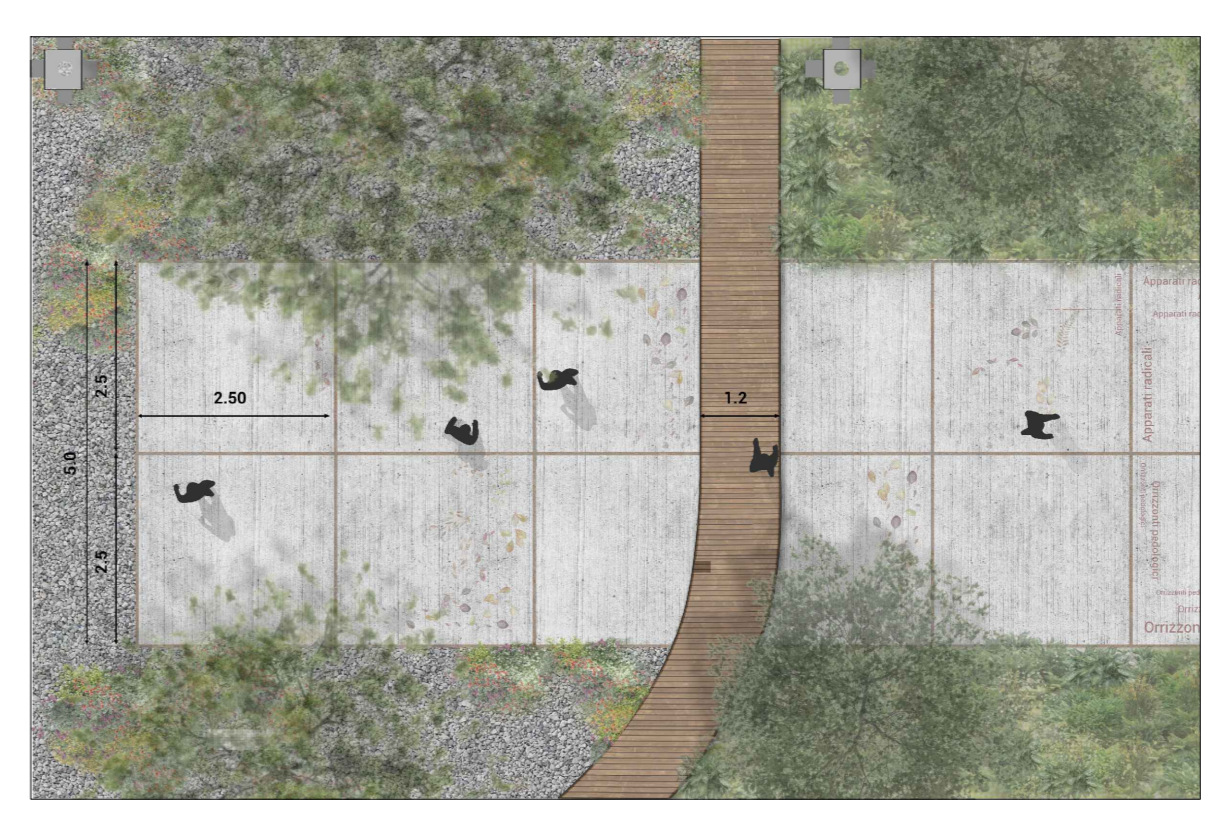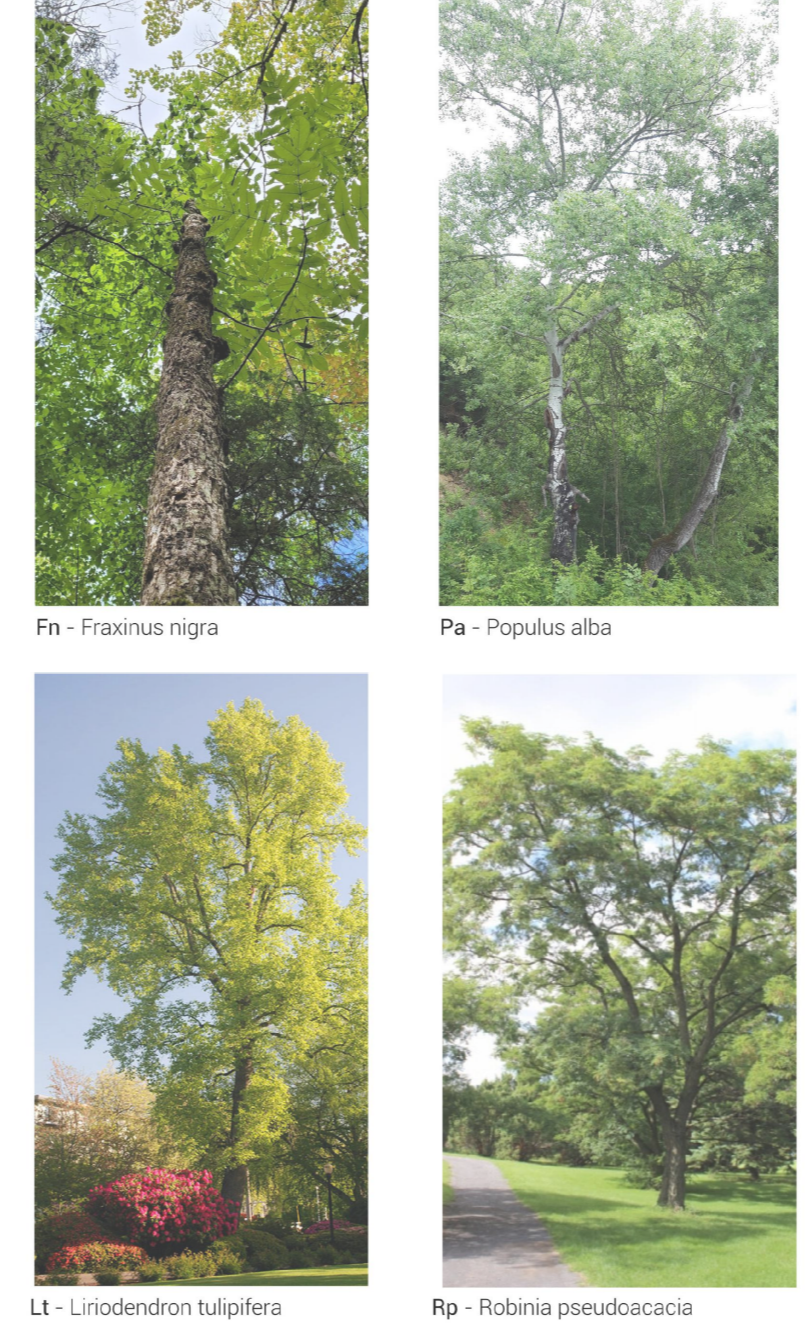


ASSONOMETRIE

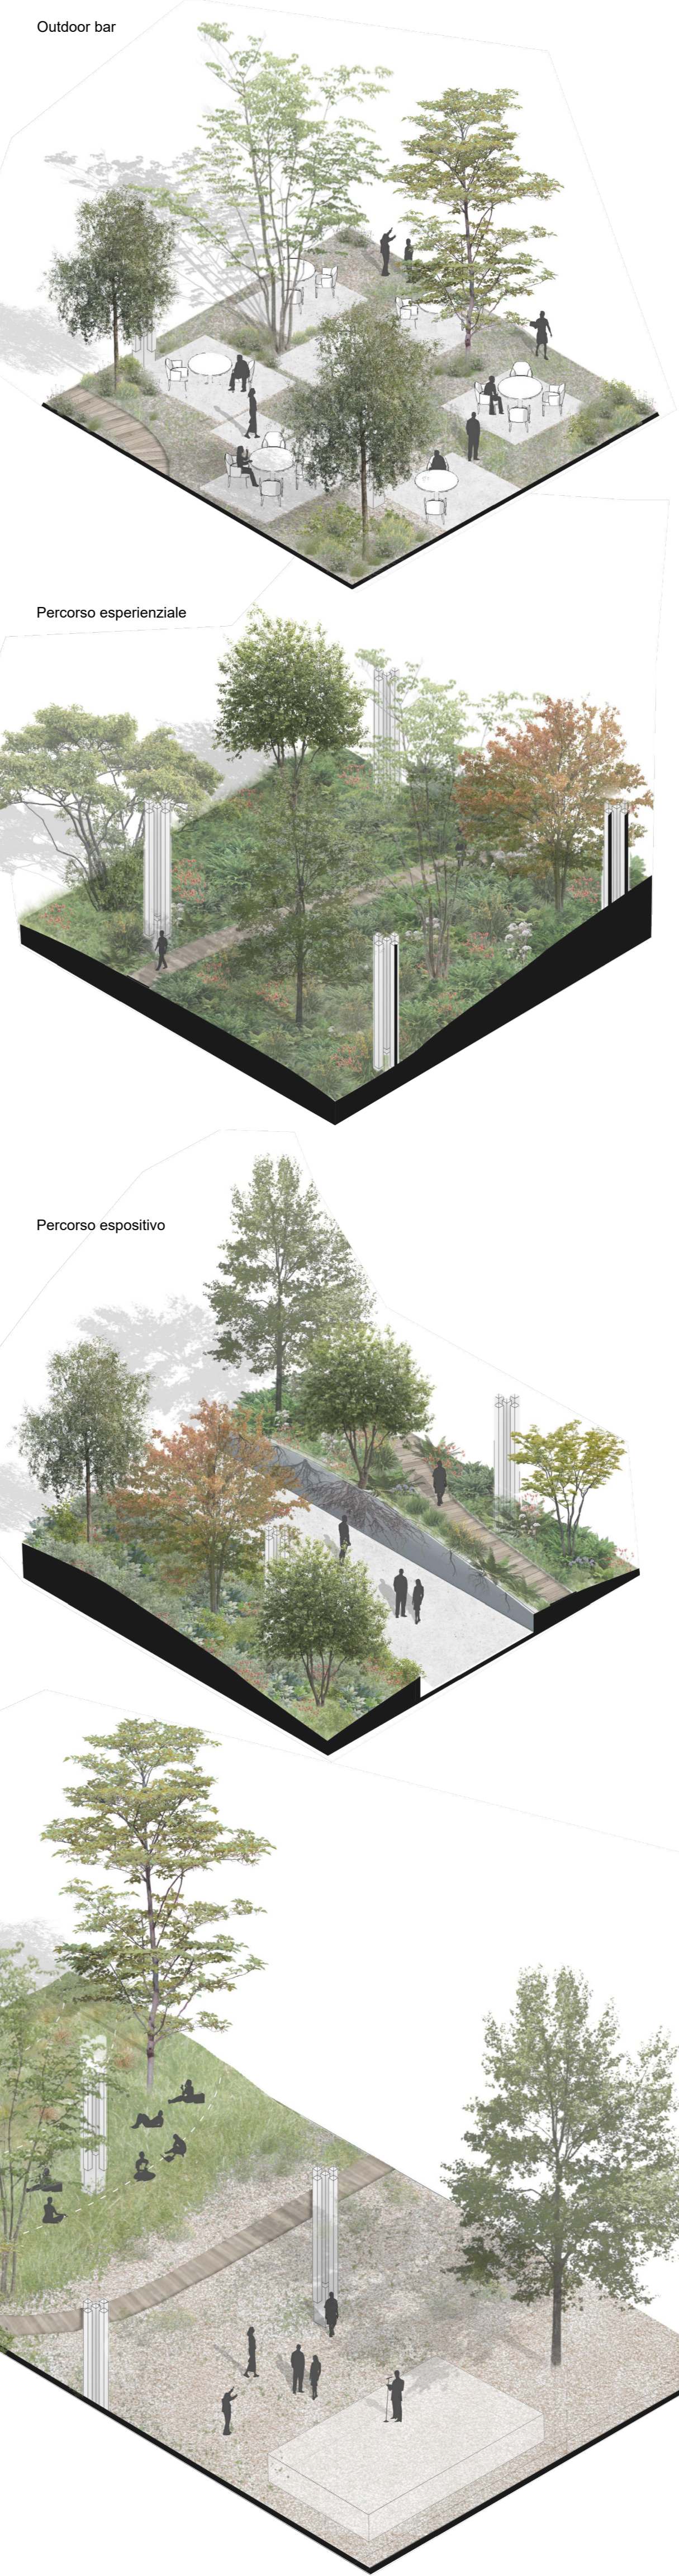


LEGENDA GENERALE

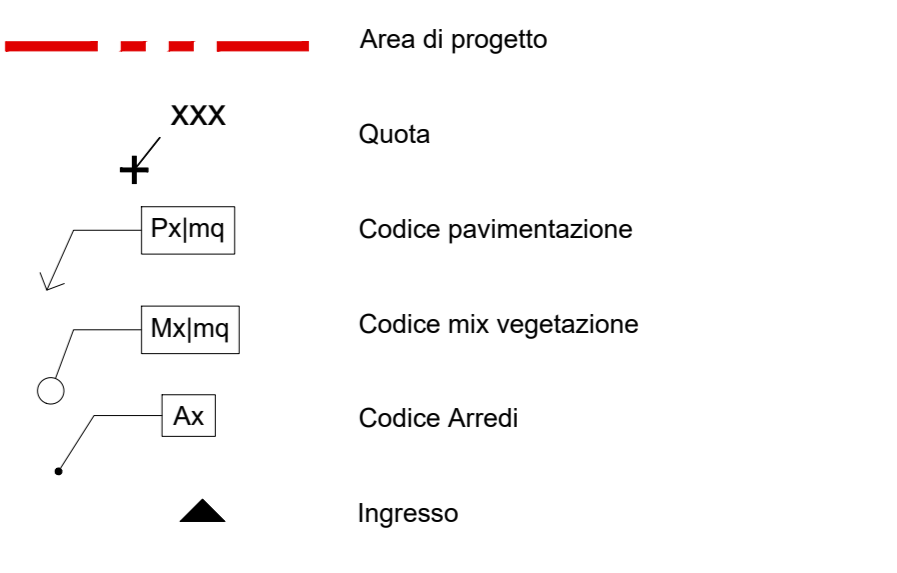


LEGENDA PAVIMENTAZIONI

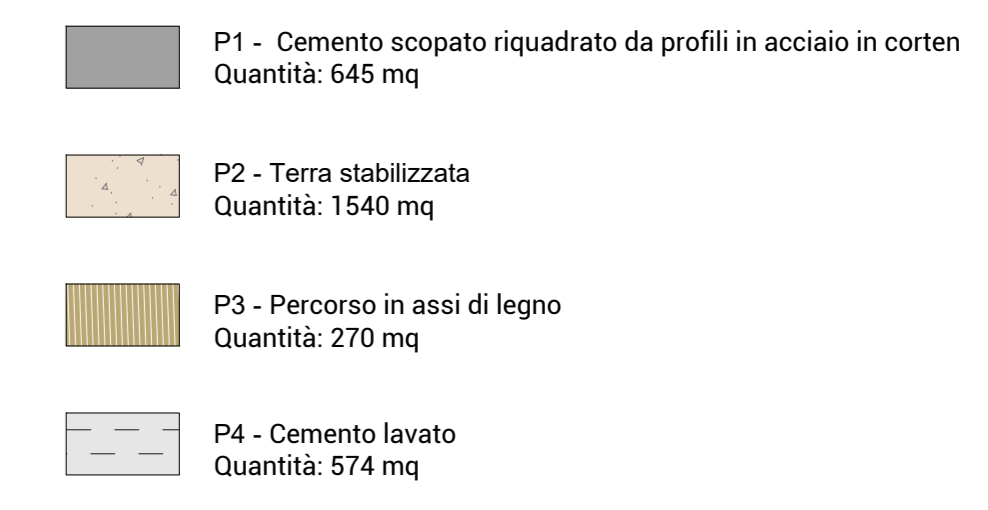


ARREDO

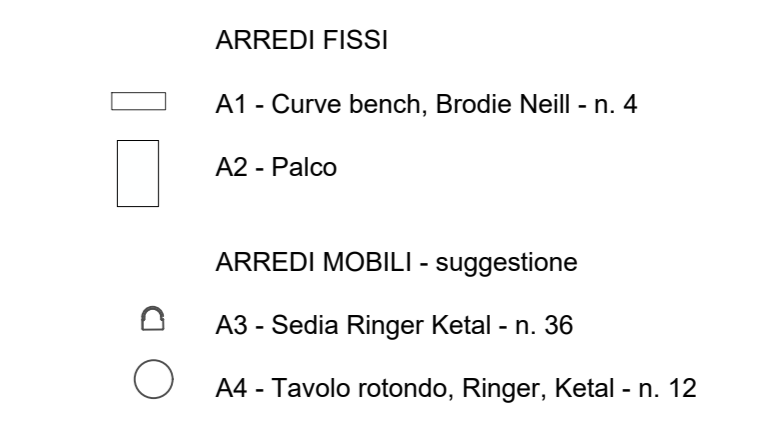

MIX VEGETAZIONE

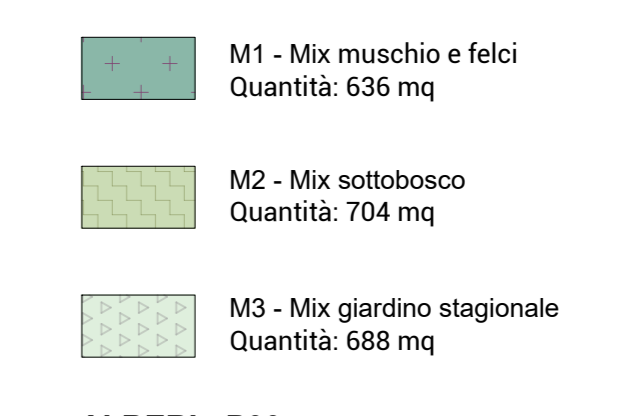

ALBERI - P00

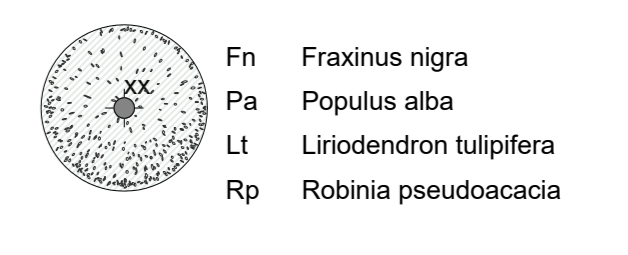

MUSEO DELLA SCIENZA DI ROMA
VIA GUIDO RENI

Assessorato all'urbanistica
Assessore: Maurizio Velocchia
Dipartimento Programmazione e Attuazione Urbanistica
Direttore: arch. Gianni Gianfrancesco
Direzione Trasformazione Urbana
Direttore: arch. Paolo Ferraro
U.O. Rigenerazione e progetti speciali
Dirigente: Enrica de Paulis
Responsabile Unico del Procedimento
Arch. Enrica De Paulis

Progettazione architettonica:
ADAT Studio Srl
arch. Antonio Atripaldi
Progettazione del paesaggio:
PNV Parcneuveau
arch. Luca Manzocchi
Progettazione strutturale,
impiantistica e ambientale:
WSP Italia Srl
Sicurezza, Antincendio
Quadro Economico:
GAE Engineering Srl
ing. Giuseppe Amaro

PROGETTO DI FATTIBILITA' TECNICA ED ECONOMICA

Titolo			
Pianta parco			
Codice di consegna	N. tavola	Tipo	Scala
0006_F_4.1.01_LA_PT_001	4.1.01	A0	1:200
Revisori			
N°	Data	Redatto	Approvato
0	30/10/2023	ES	LM
1			
2			
3			